



クロス納まり
(巾木を取付けた場合)

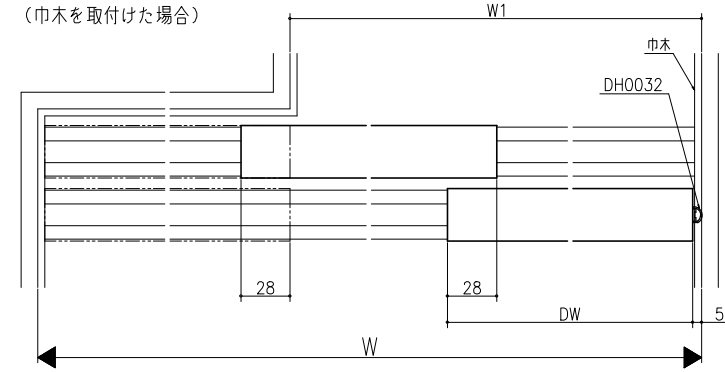

造作材納まり

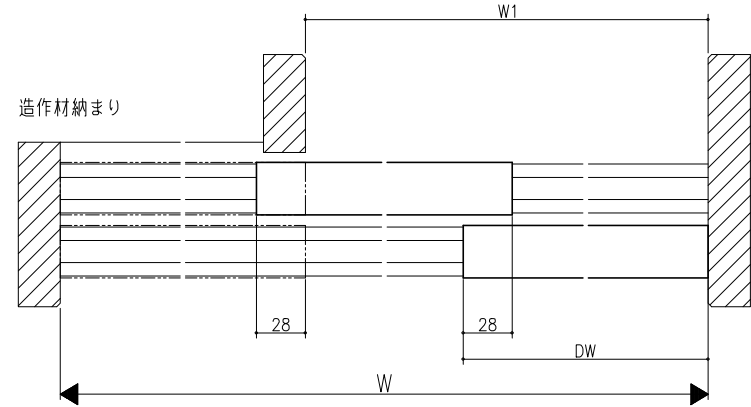

スーパースクリーン フリーヴァ
上吊り方式
片引き戸(二枚建)
たて横断面
fr02a002

図名	1/1	図尺	縮尺	縮尺	縮尺
製図		検校			
承認		承認			

