



クロス納まり  
(巾木を取付けた場合)

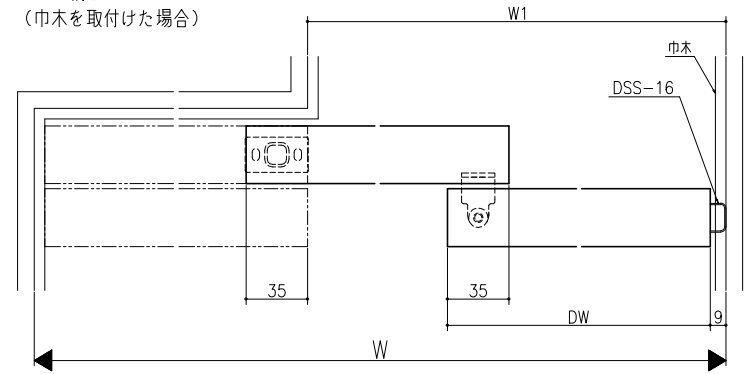

造作材納まり

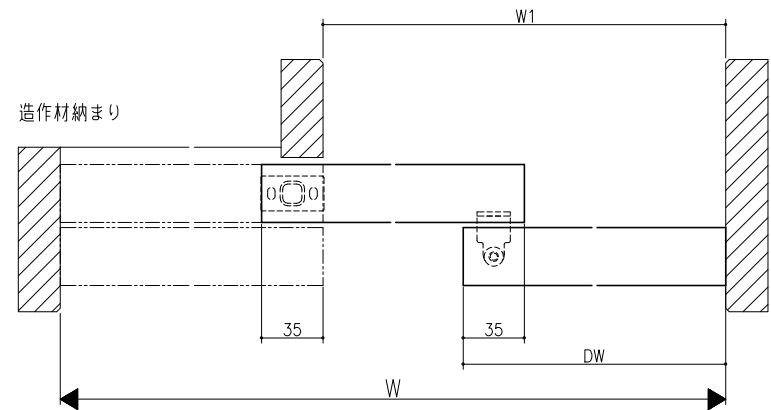

スーパースクリーン スノーヴァ  
上吊り方式  
片引き戸(二枚建)  
たて横断面  
sn02a002

図名	1/1	縮尺	1/1	製図	年月	日	製図	年月	日
----	-----	----	-----	----	----	---	----	----	---

