



クロス納まり
(巾木を取付けた場合)

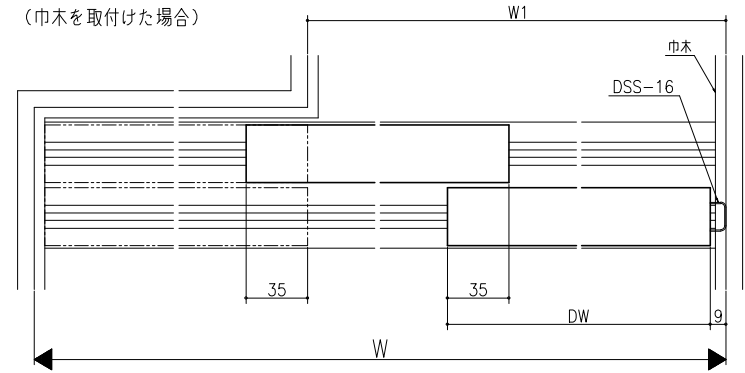

造作材納まり

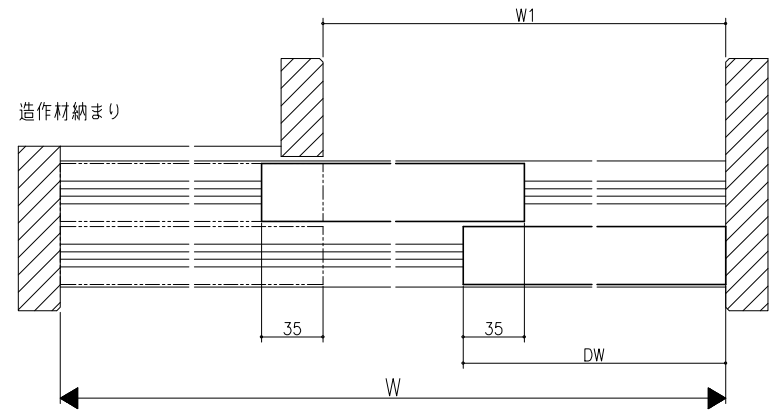

スーパースクリーン スプレッツァ
下部戸車方式
片引き戸(二枚建)
たて横断面
sp01a002

図名	1/1	縮尺	単位	備考
製図		検校		
承認		設計		

