



クロス納まり  
(巾木を取付けた場合)

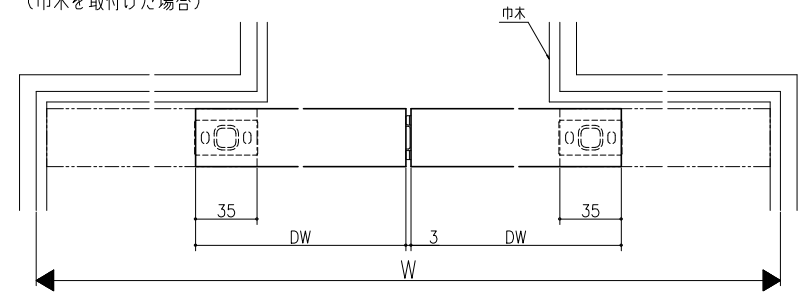

造作材納まり

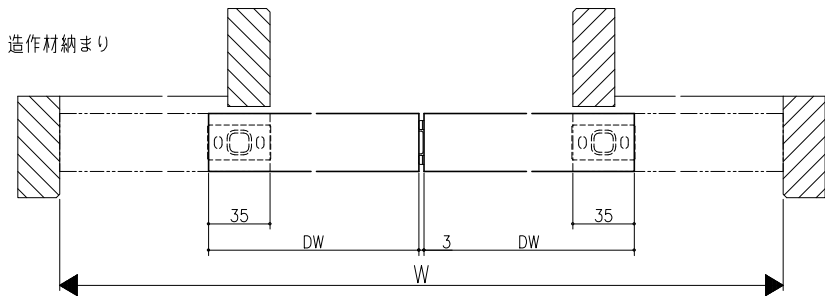

スーパースクリーン スプレツァ  
上吊り方式  
引分け戸  
たて横断面  
sp02a007

図名	sp02a007	図尺	1:1	縮尺		縮尺		縮尺	
----	----------	----	-----	----	--	----	--	----	--

