




埋め込みアルミ敷居 (調整)

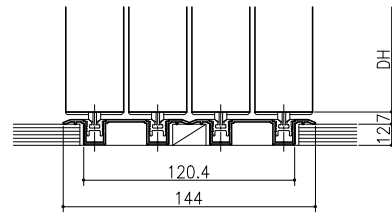

埋め込みアルミ敷居 (固定)

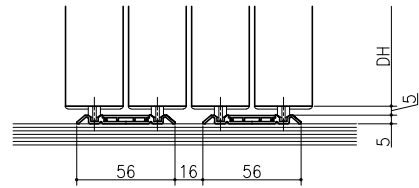


直貼りアルミ敷居

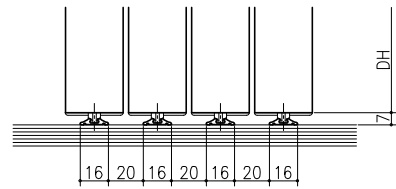


スリムYレール

クロス納まり
(巾木を取付けた場合)

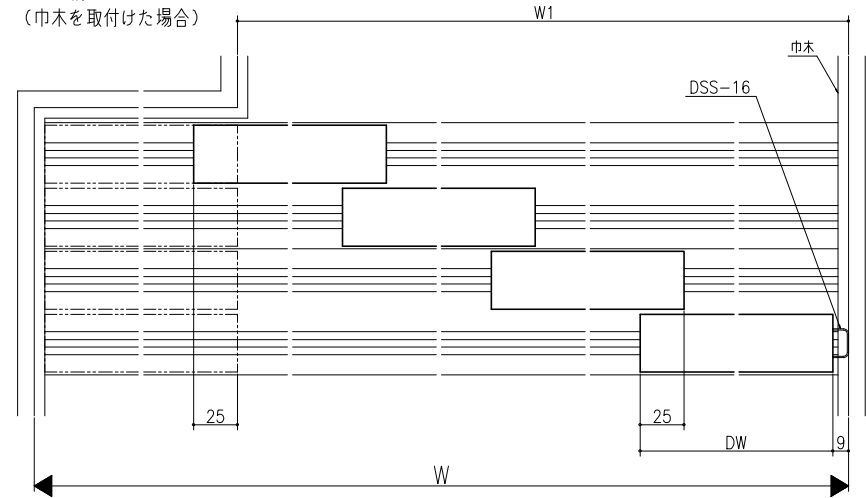

造作材納まり

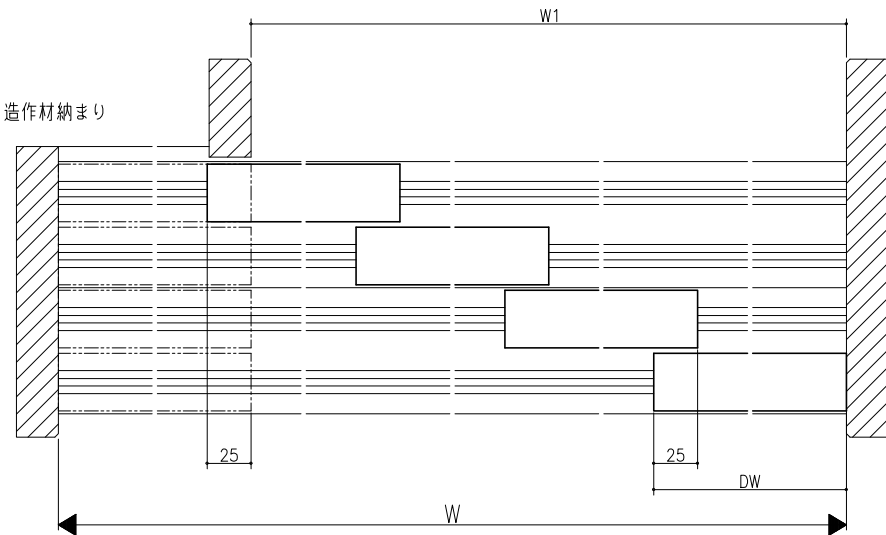

スーパースクリーン サワード
下部車方式
片引き戸 (四枚建)
たて横断面
sw01a004

図名	1/1	縮尺	1/1	製図	校核	承認
図番		図名		製図	校核	承認

