

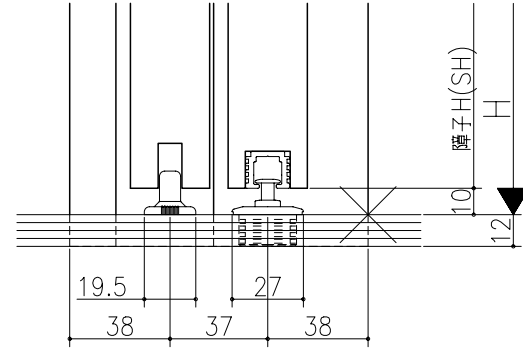


図名	図号	図尺	作成	作図	承認

伸ばし枠

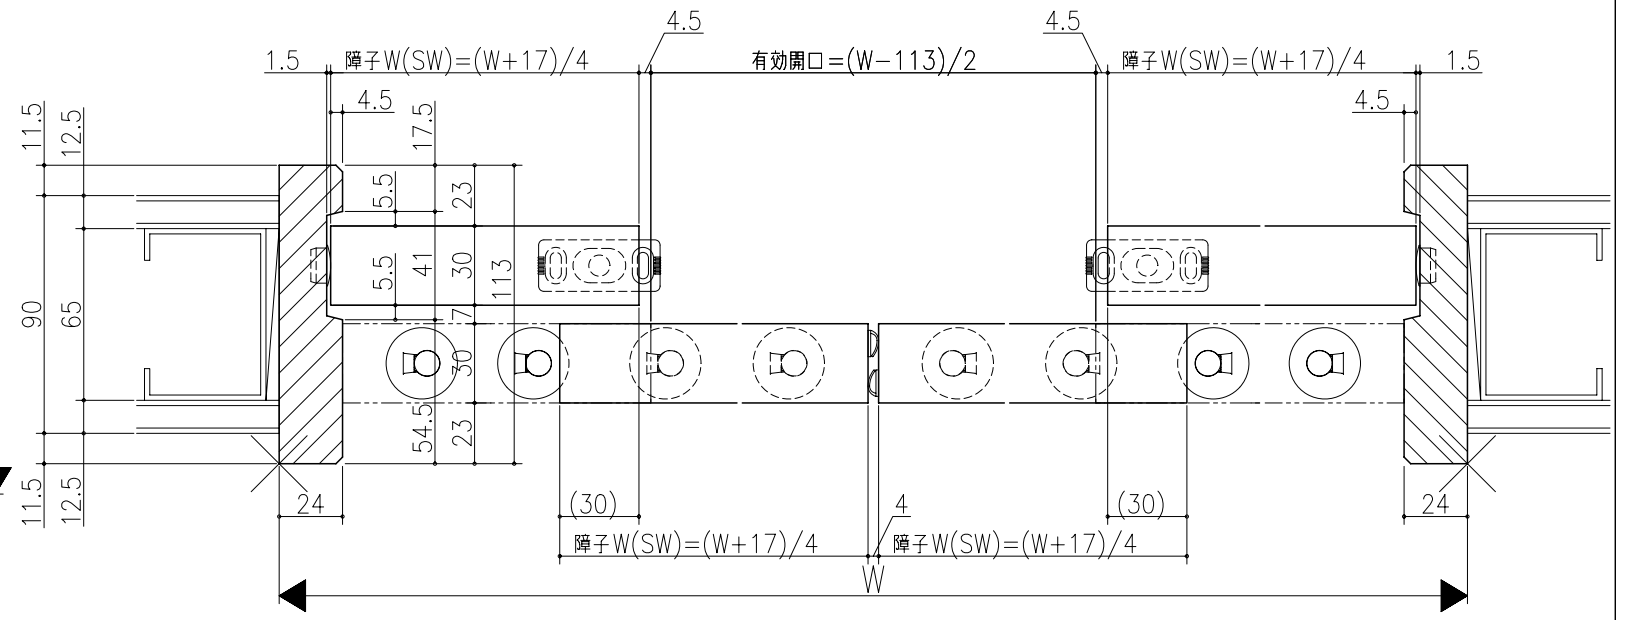

ジャストカット枠

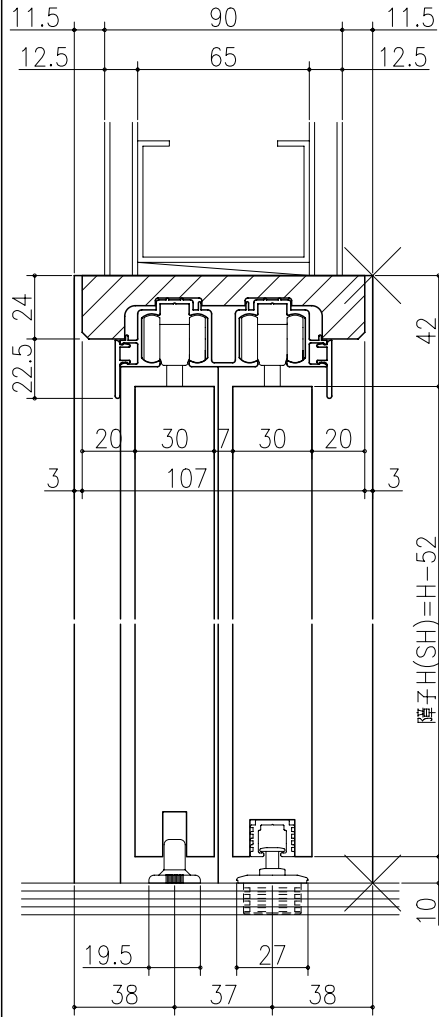

リヴェルノ 室内引戸<上吊り仕様>  
引違い戸4枚建  
枠見込み113mm(ノンケーシング枠)  
たて横断面  
vr23a008

図名	尺取	作成	作図	承認	図番
	基準図	1:1			