


図名	図番	作成	承認

伸ばし枠

ジャストカット枠

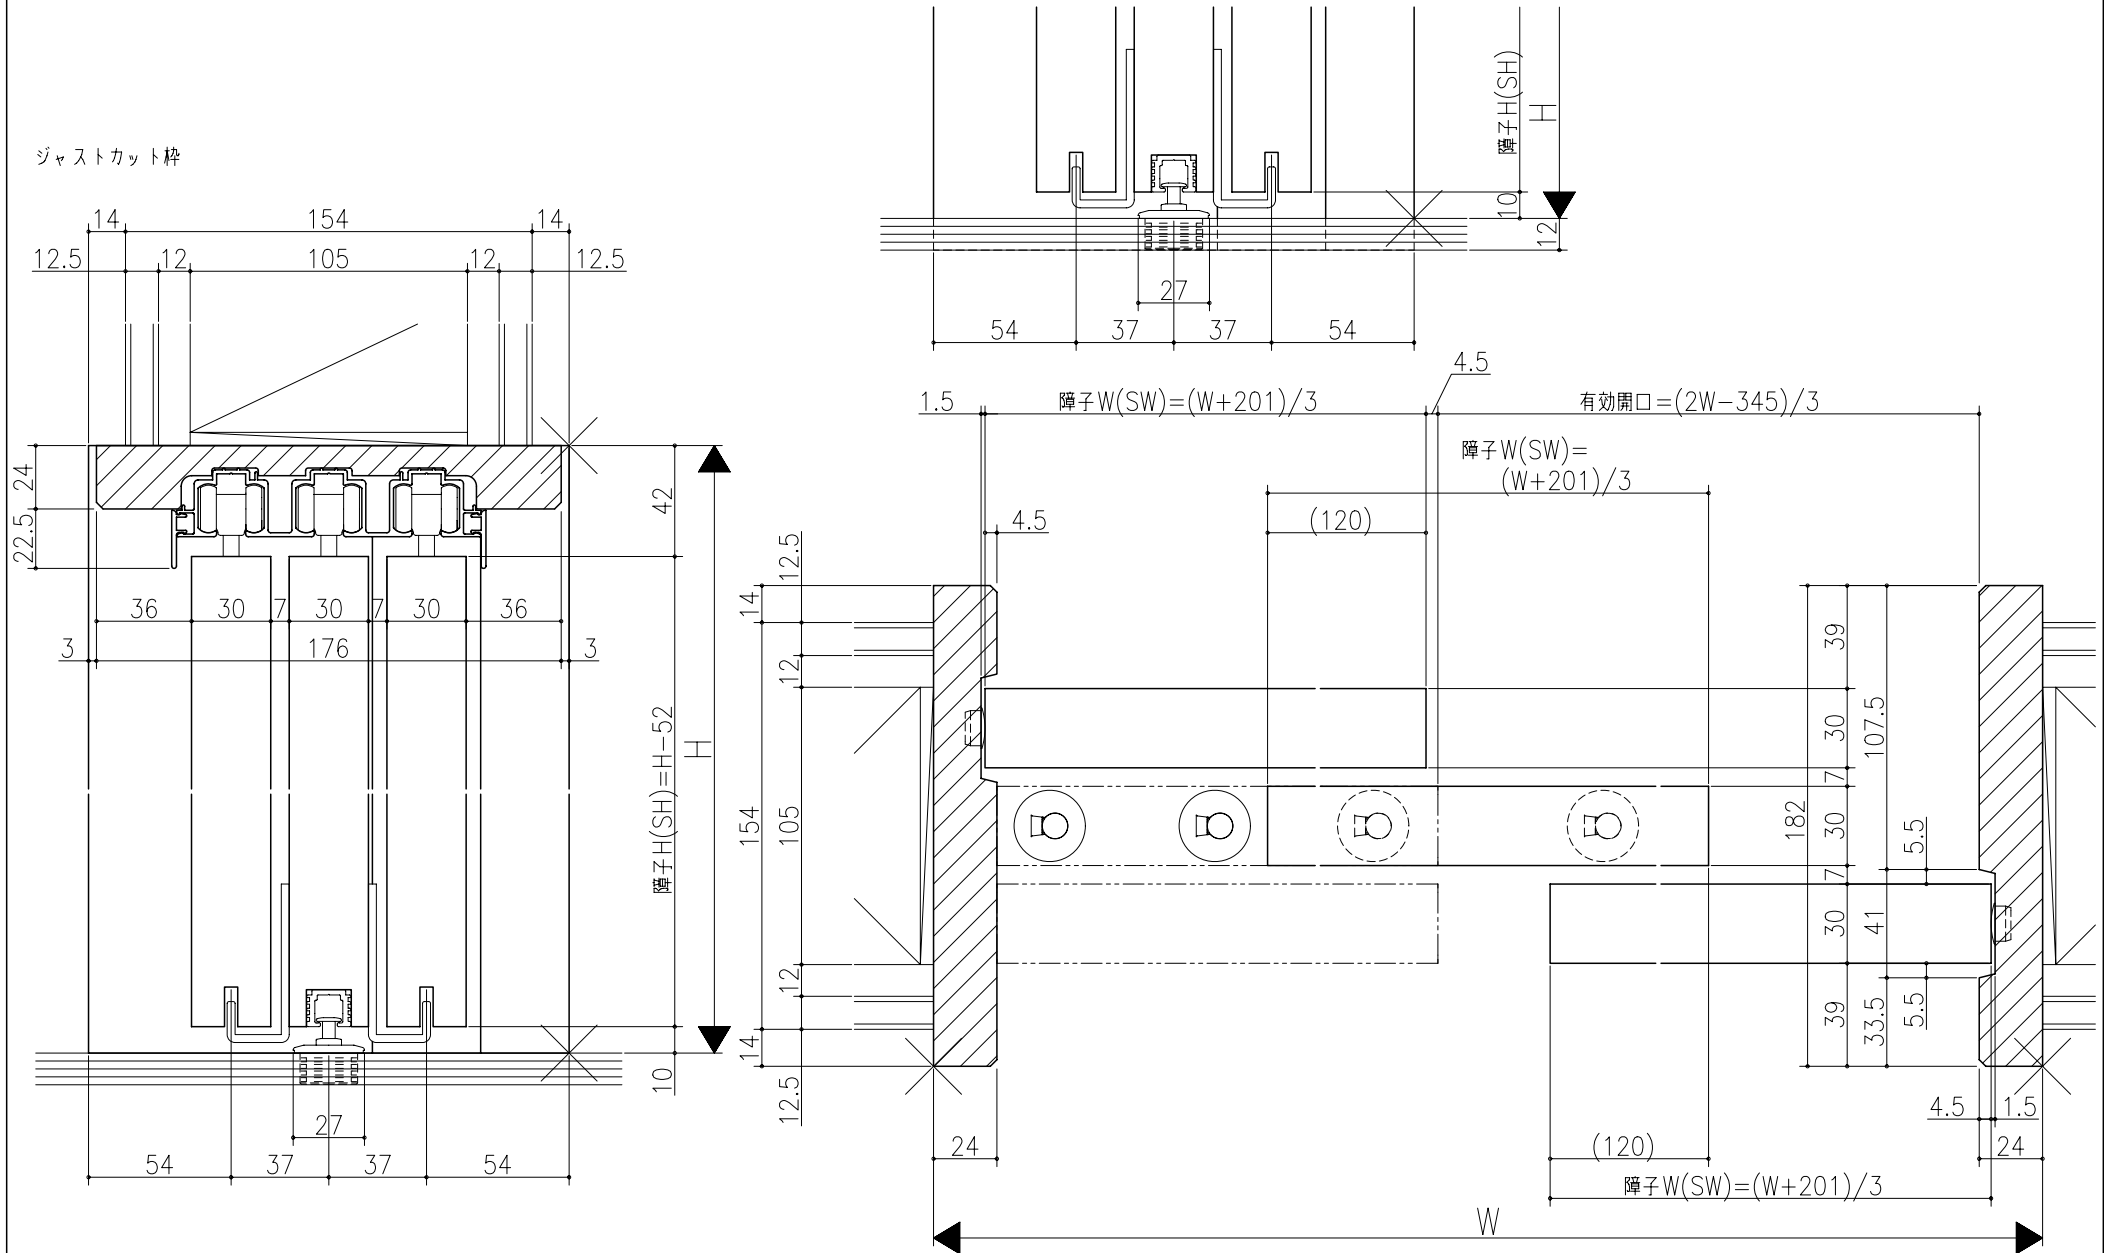

リヴェルノ 室内引戸<上吊り仕様>
 引違い3連戸
 枠見込み182mm(ノンケーシング枠)
 たて横断面
 vr24a003

図名	尺取	作成	作図	承認	図番
	基準図	1:1			

