


A:レール下端～躯体面寸法
 B:戸尻かかり寸法
 D:チリ寸法

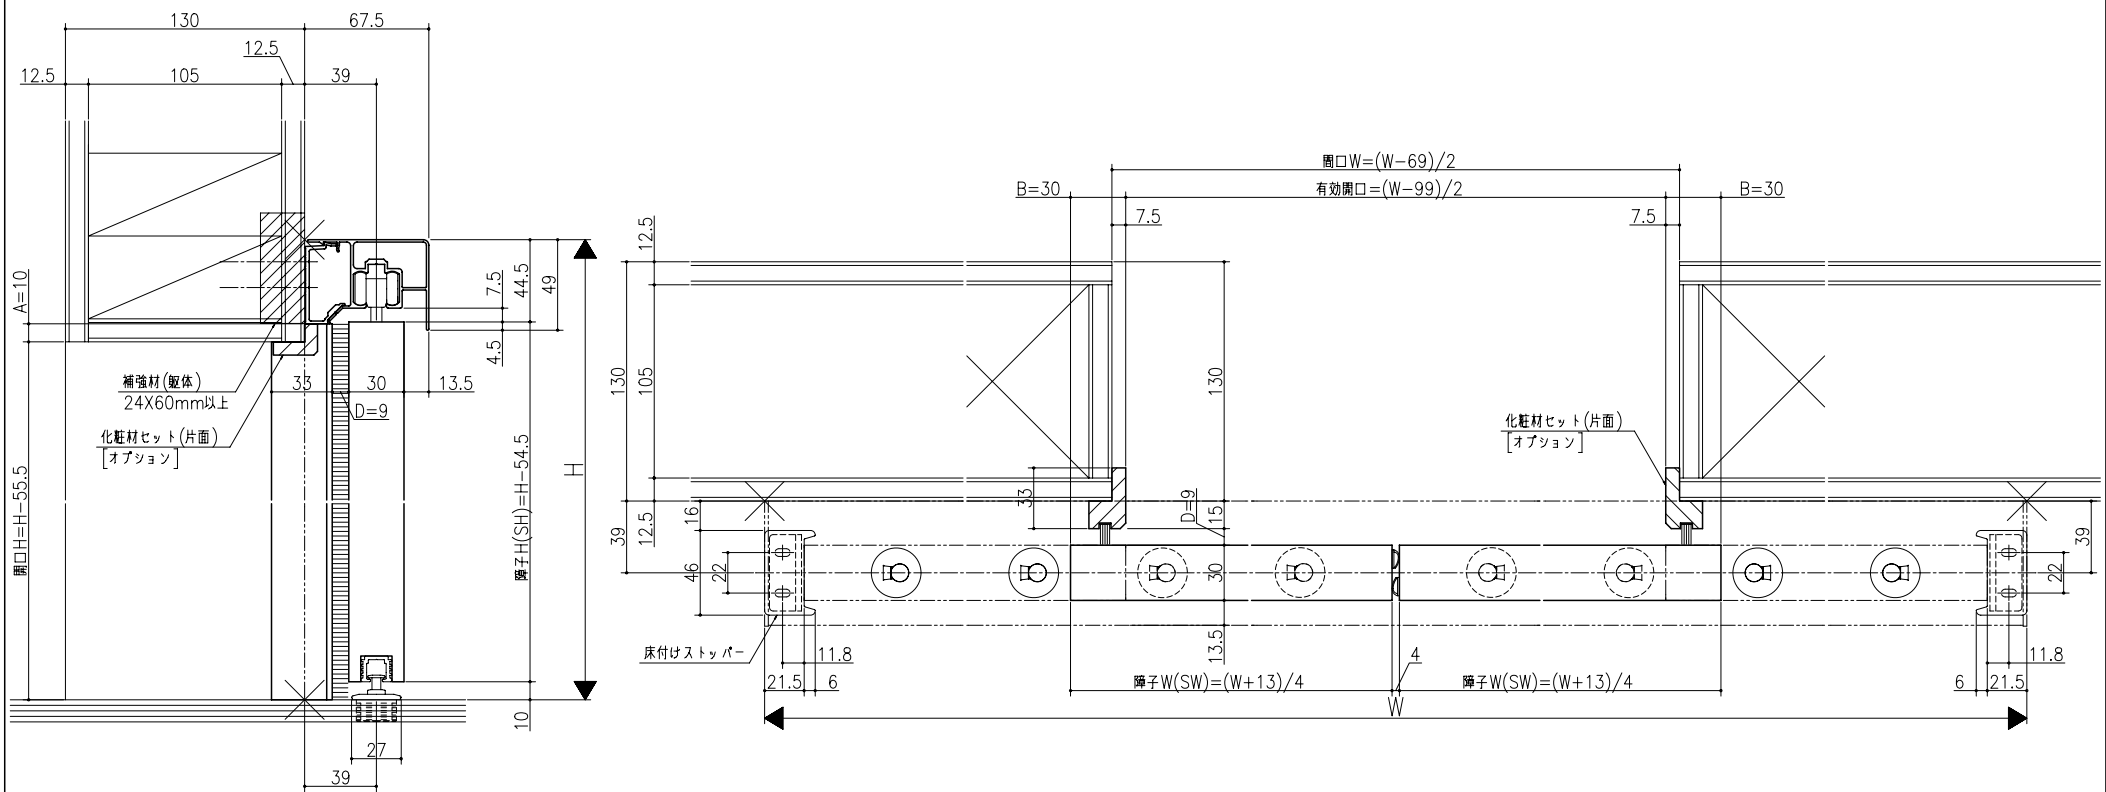

リヴェルノ 室内引戸<アウトセット仕様>
 引分け戸
 化粧材セット納め 片面仕様(たて枠無し)
 たて横断面
 vr26a002