



遮光上レール

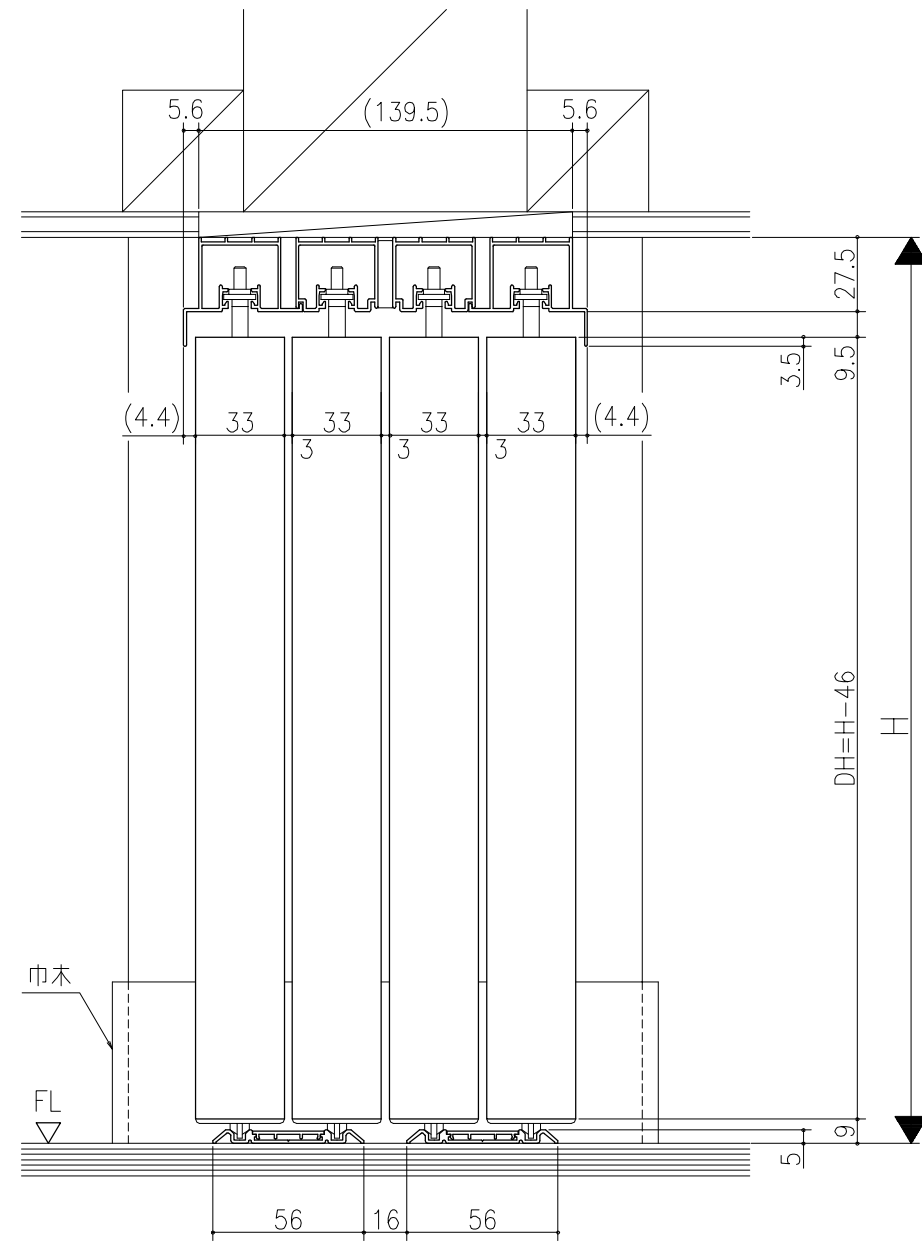


直貼りレール


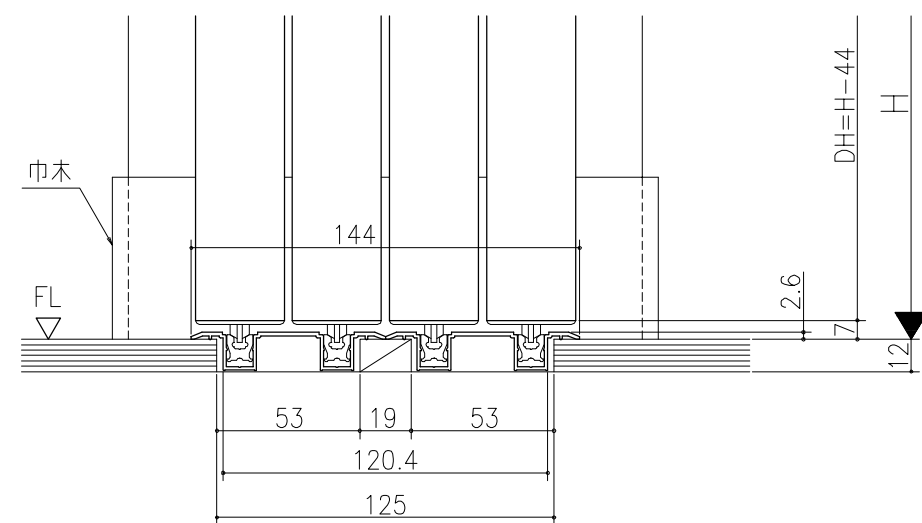


埋込みレール

フラット上レール

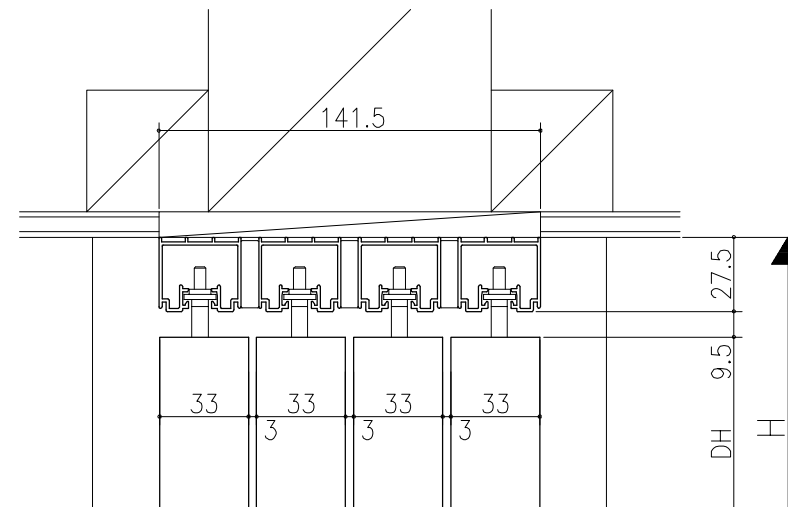

フラット上レール (天井埋込み仕様)

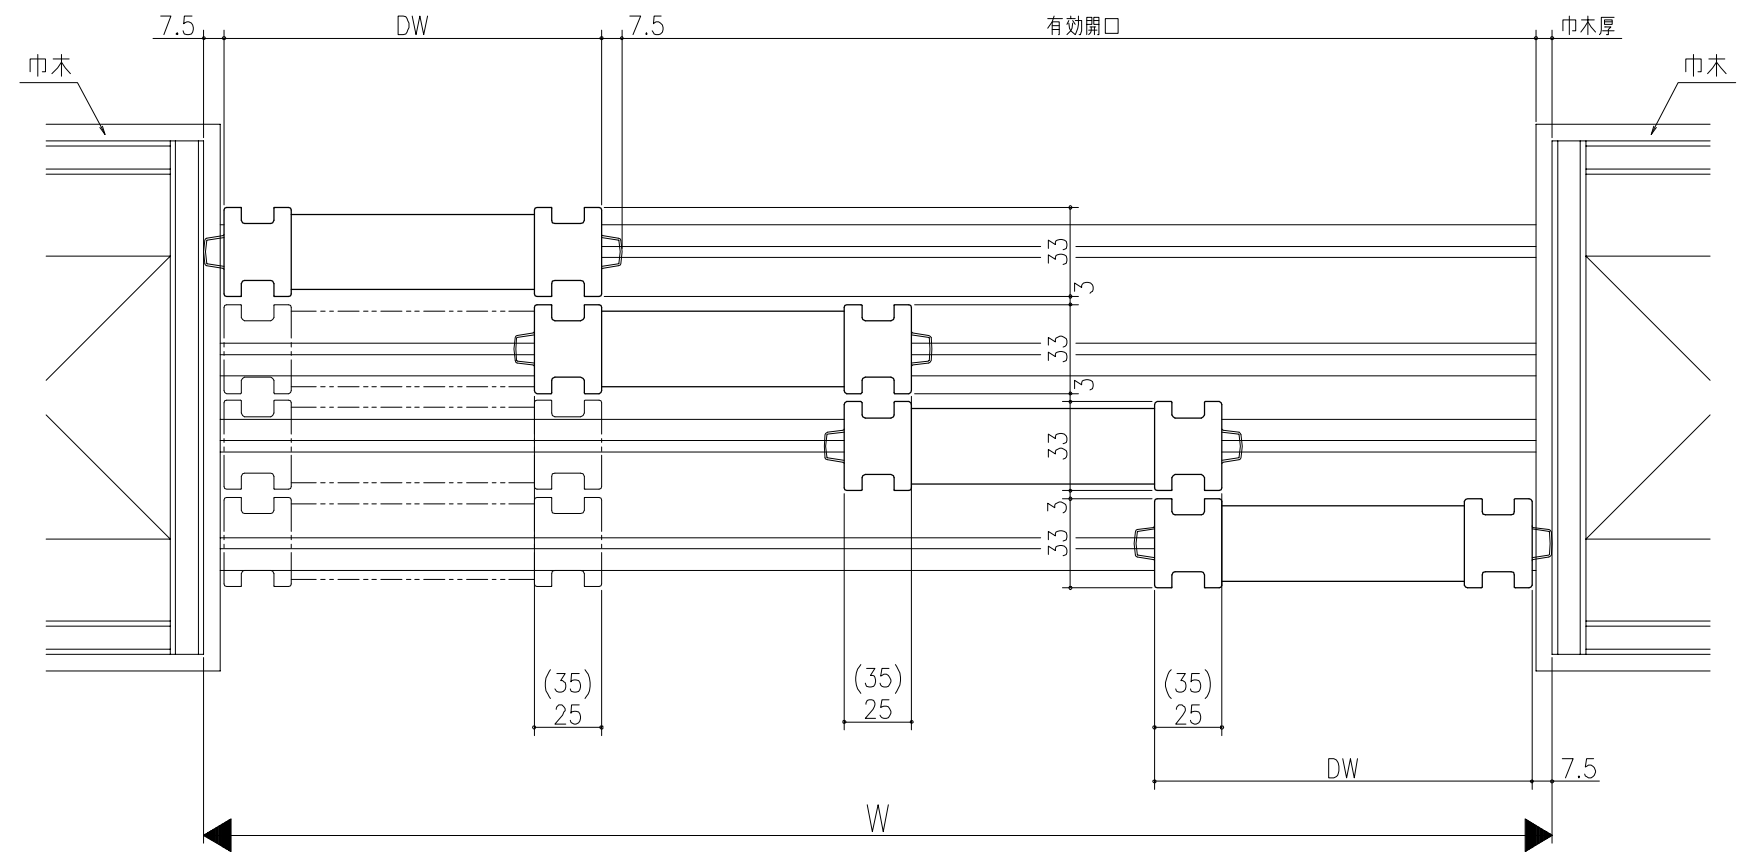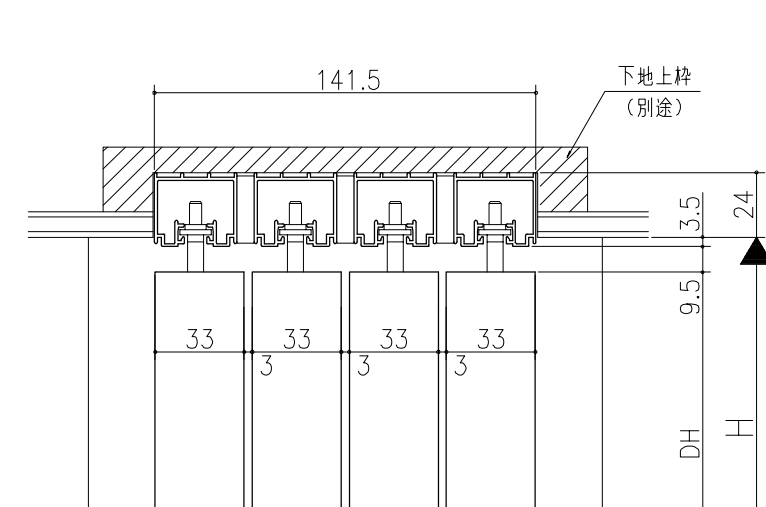

	DW
クレーヴァ 25	$(W+60)/4$
クレーヴァ 35	$(W+90)/4$

スーパースクリーン クレーヴァ
クレーヴァ 25・35 Yレール引戸
引違い戸4枚建 (4本溝)
たて横断面
cl11a009