
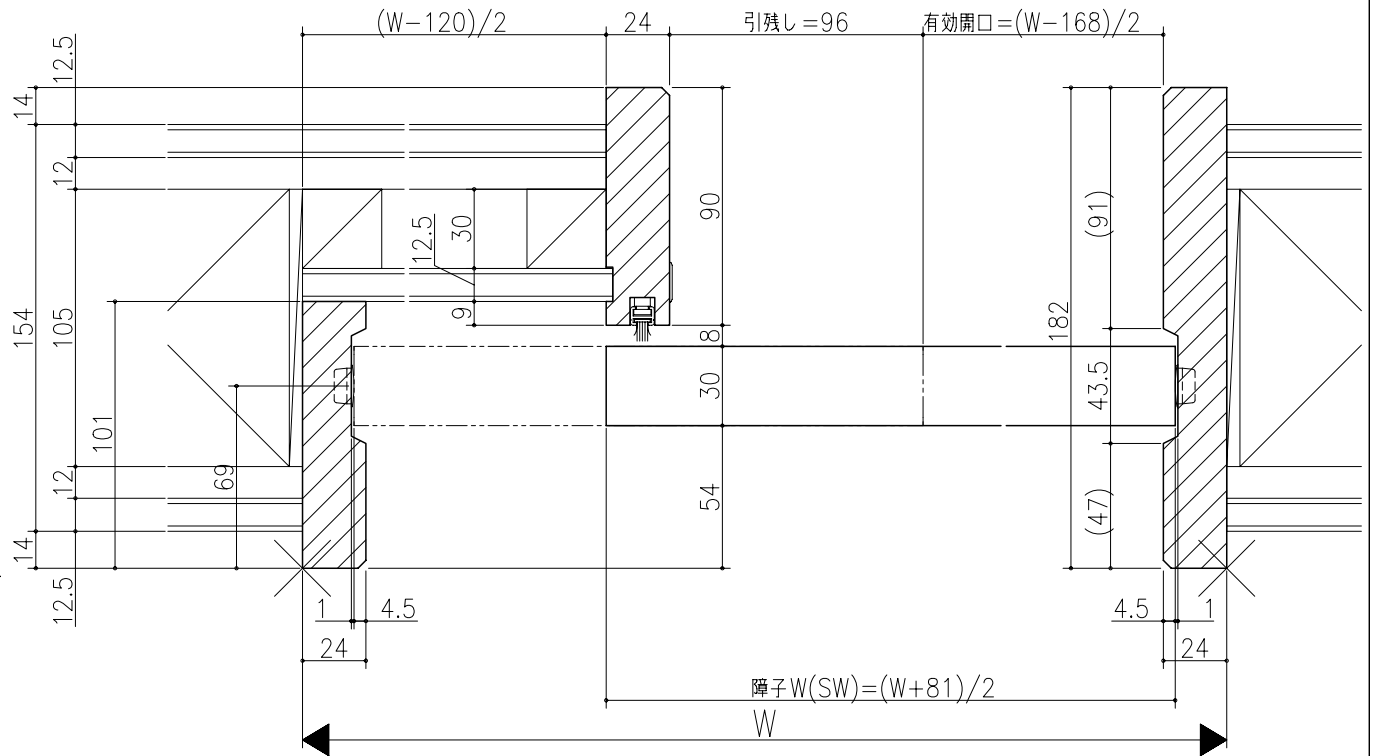


図名	図号	図尺	作成	作図	承認	備考

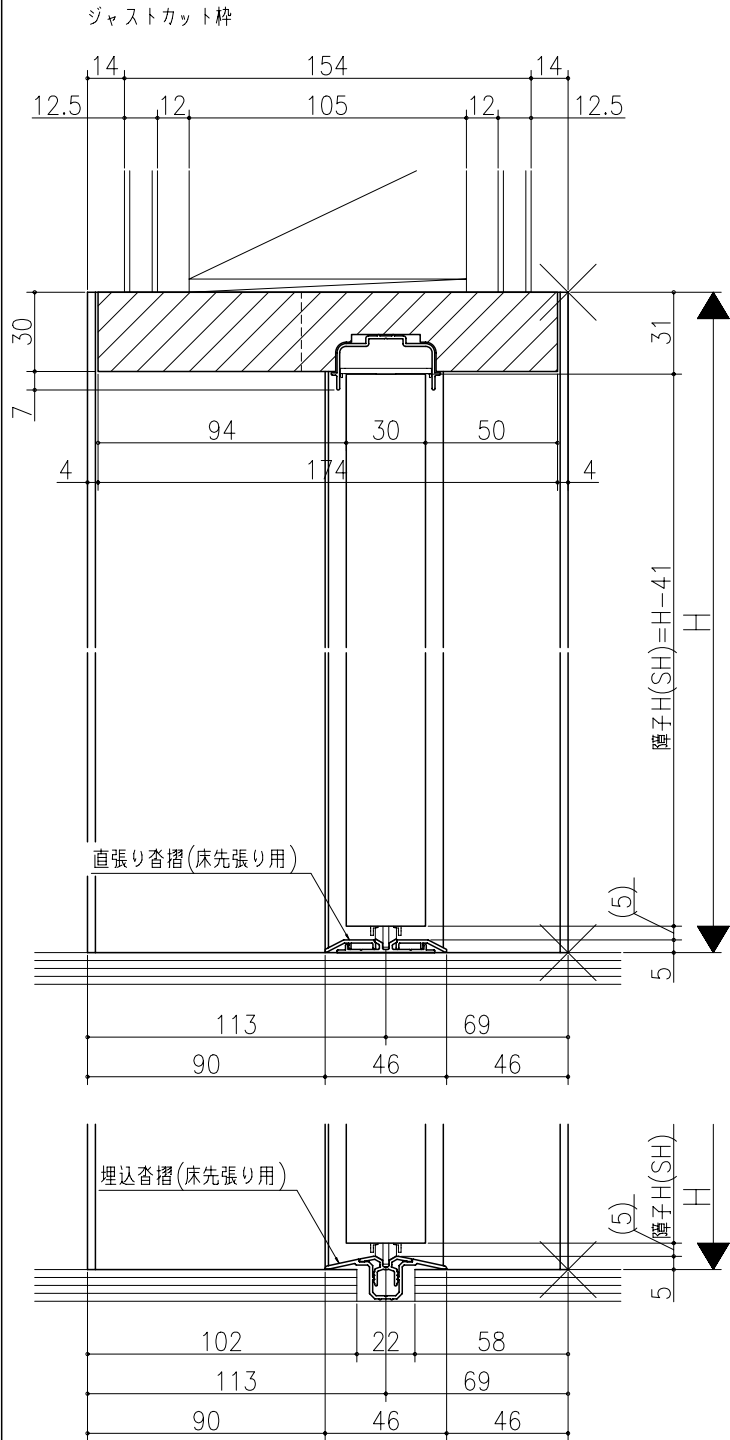

リヴェルノ
 室内引戸<Yレール仕様>
 片引き戸・トイレ片引き戸(引残し有り)
 枠見込み182mm(ノンケーシング枠)
 たて横断面
 nvr09a06

図名	尺取	作成	作図	承認	備考
基準図	1:1	確定	確定		