
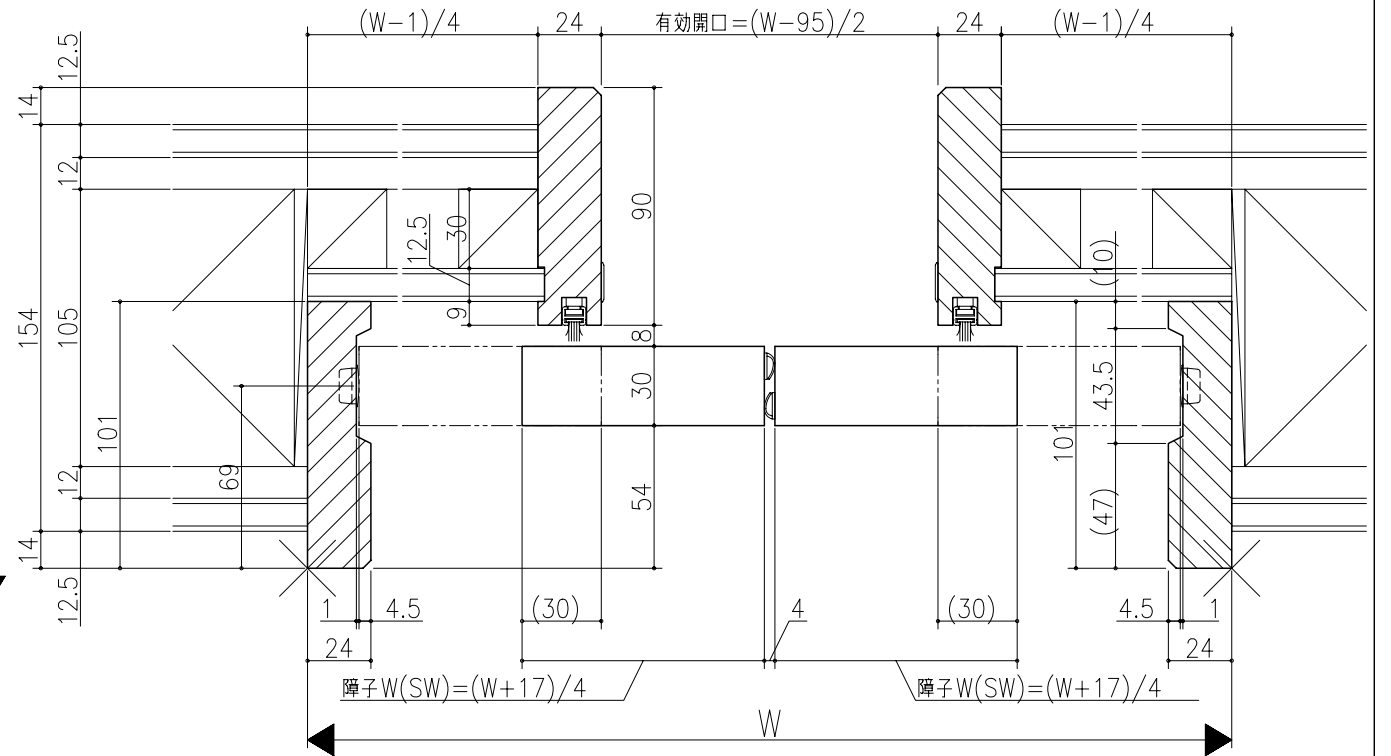


図名	図号	図尺	作成	作図	承認	備考
基準図		1:1	確定			
			廃止			

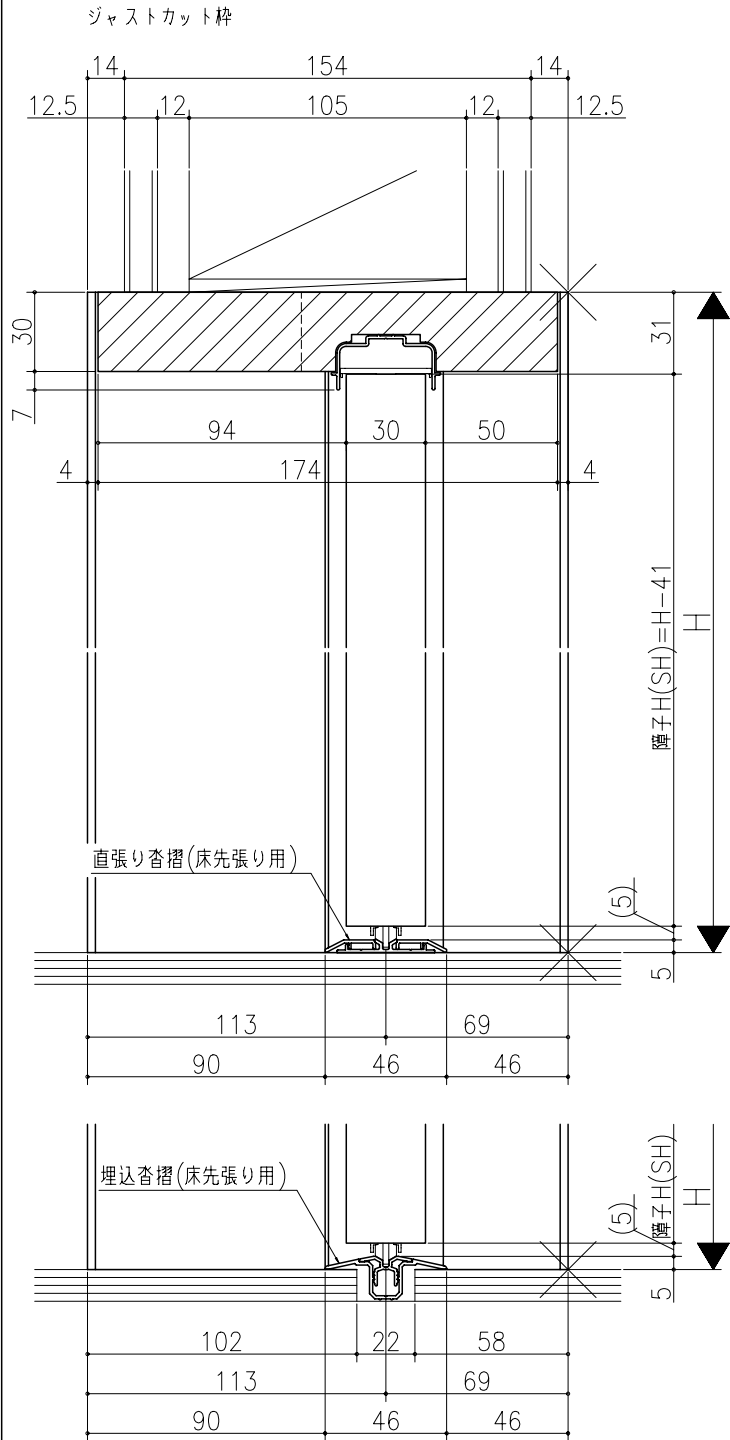

リヴェルノ
室内引戸<Yレール仕様>
引分け戸
枠見込み182mm(ノンケーシング枠)
たて横断面
nvr15a06

図名	尺取	作成	作図	承認	備考
基準図	1:1	確定			
		廃止			