

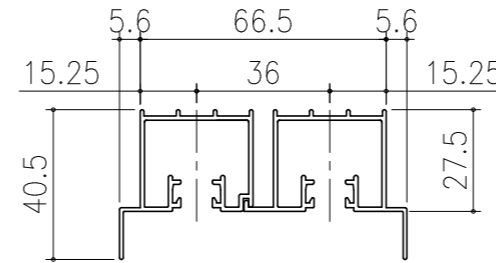
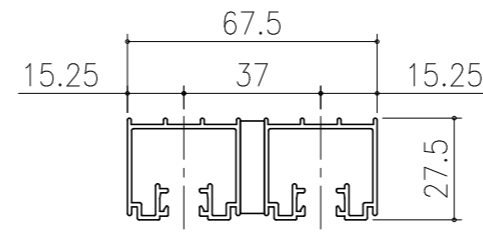
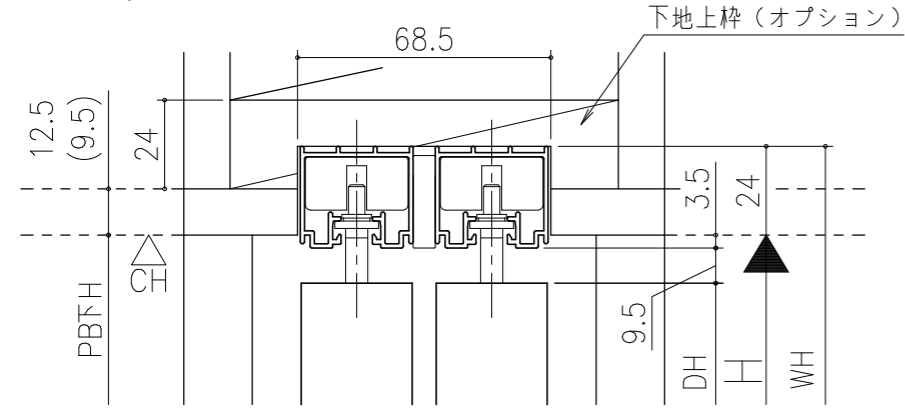
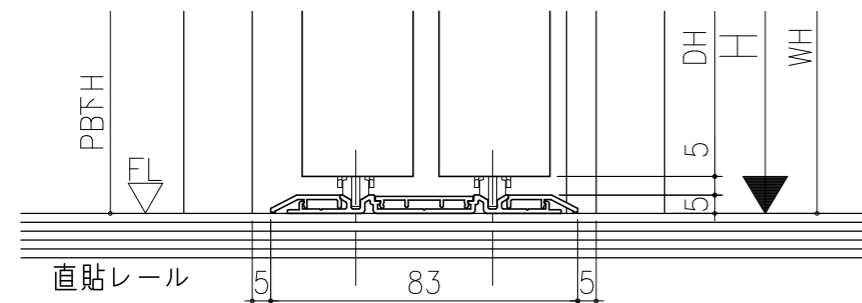


■フラット上レール

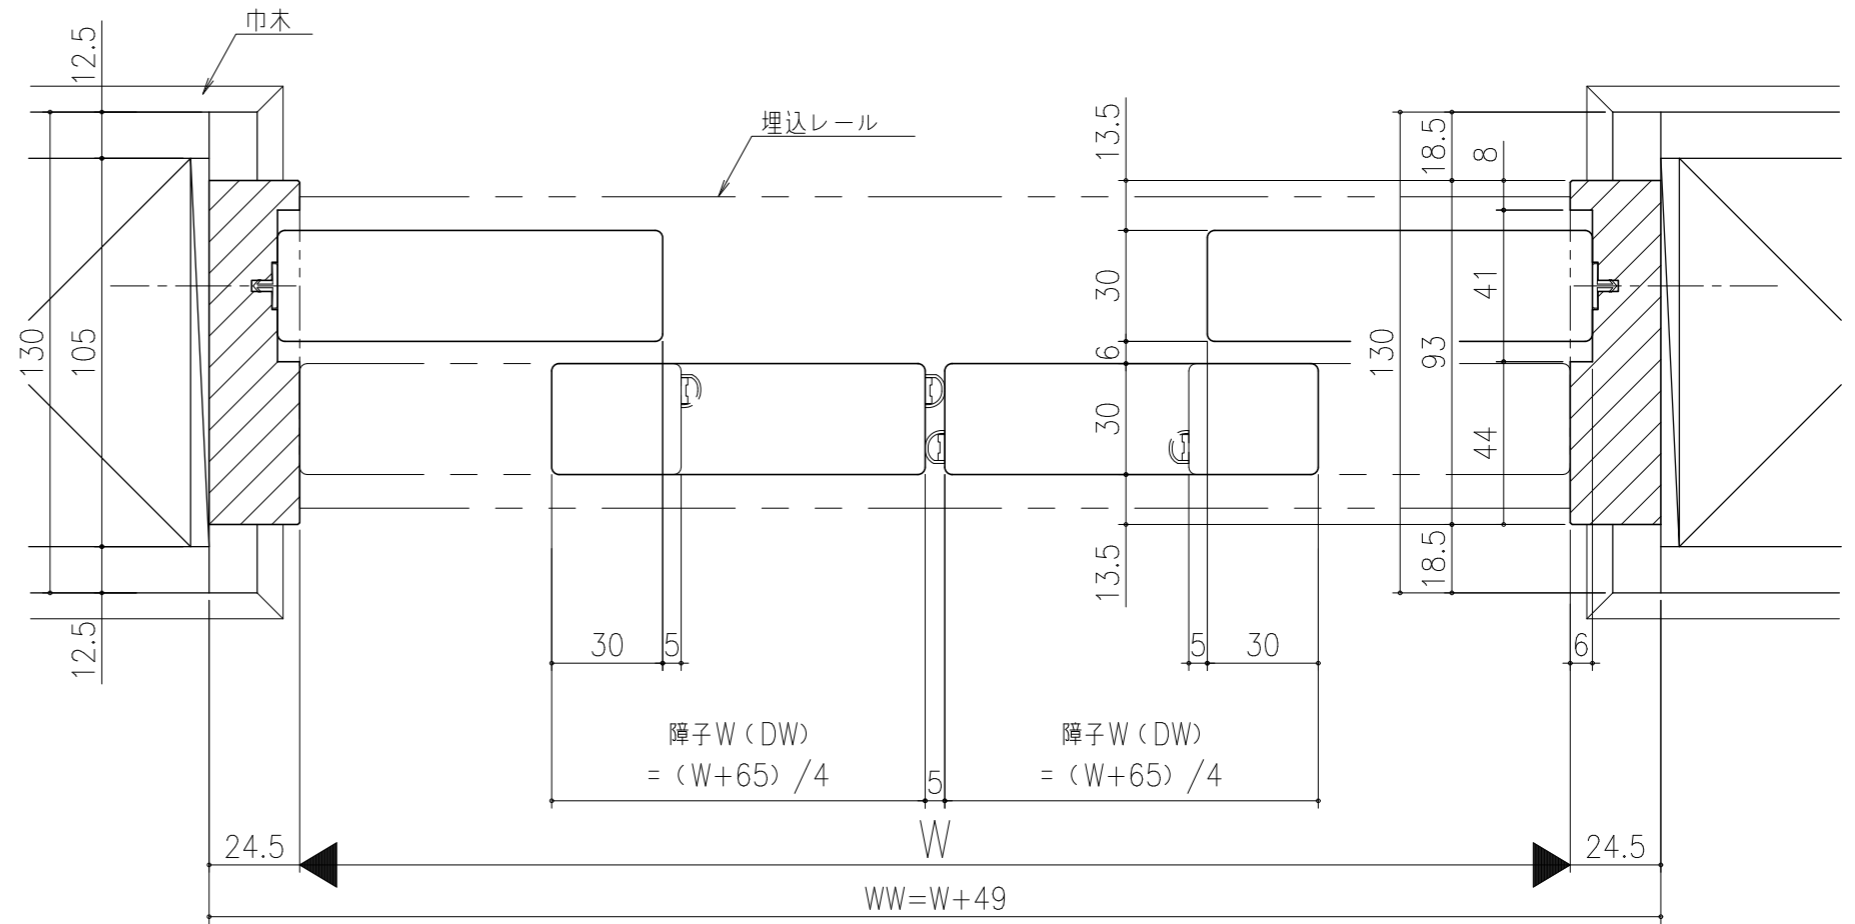

■遮光上レール

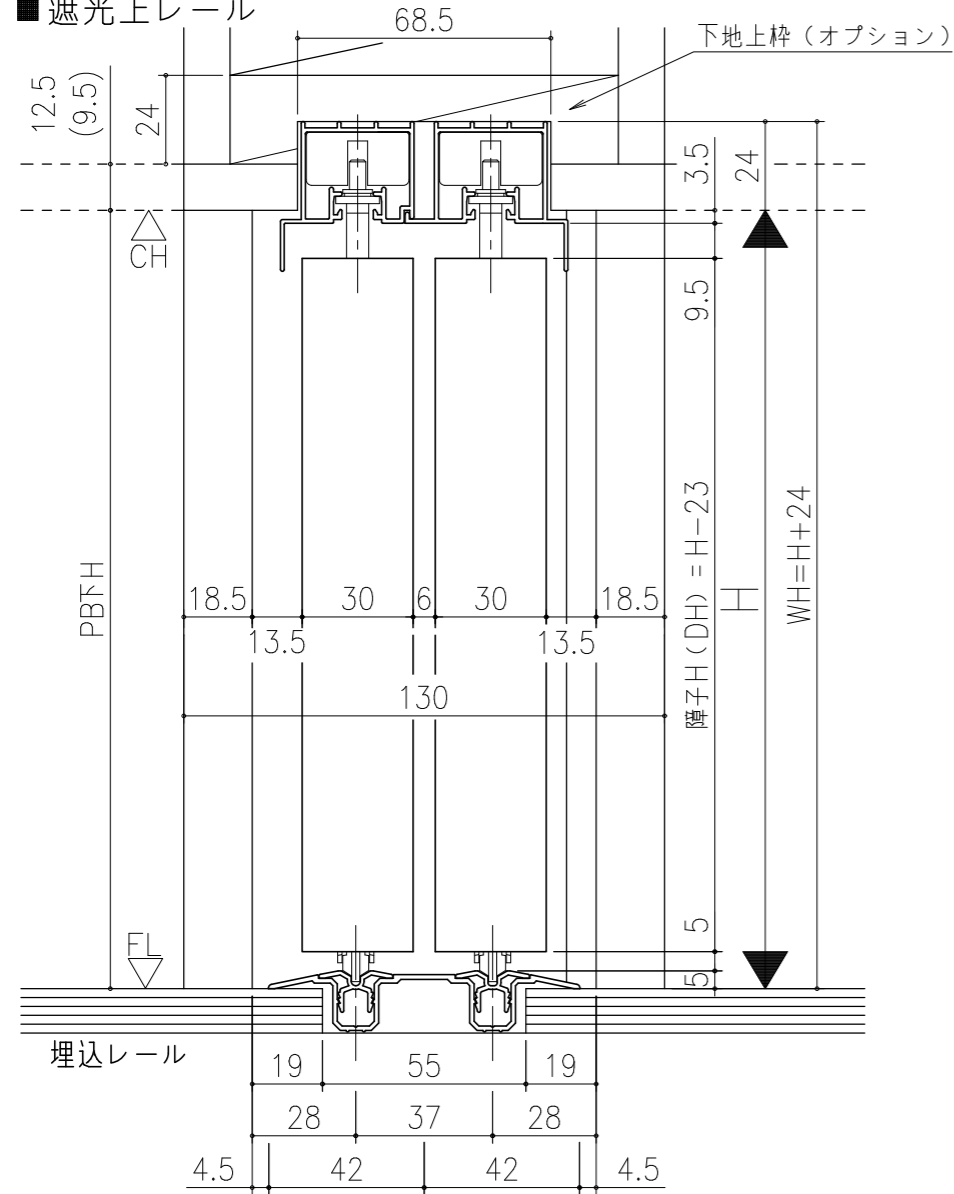

シンプル・スリム枠
室内引戸 Yレール仕様 引違い戸4枚建
枠見込み93mm 壁厚130mm
たて横断面
ssh06a01

図名	尺度	作成	作図	検図	図番
	基準図	1:1			
		制定			
		廃止			