

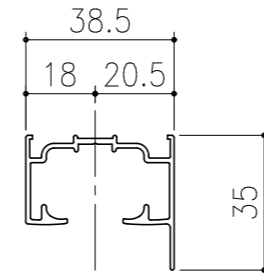
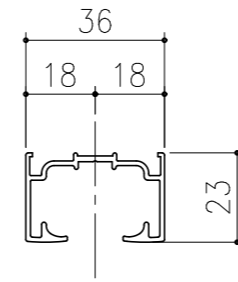
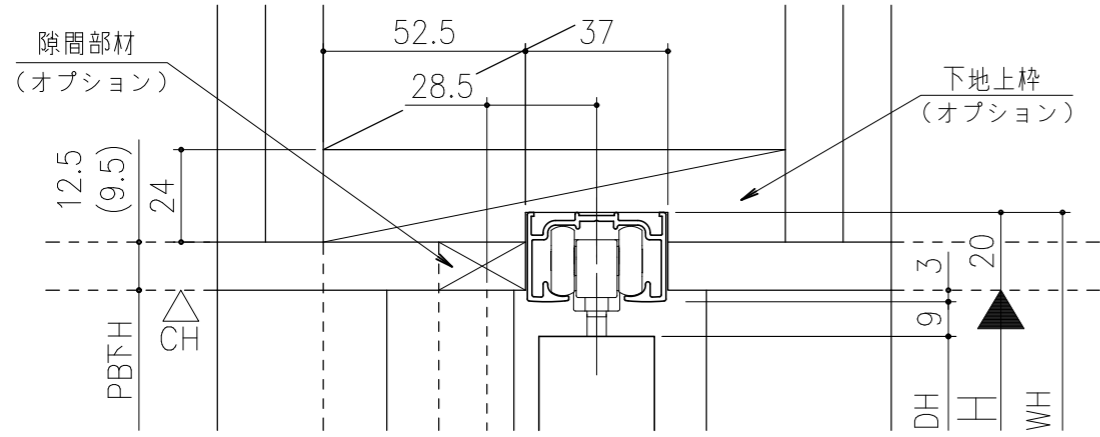


■ フラット上レール

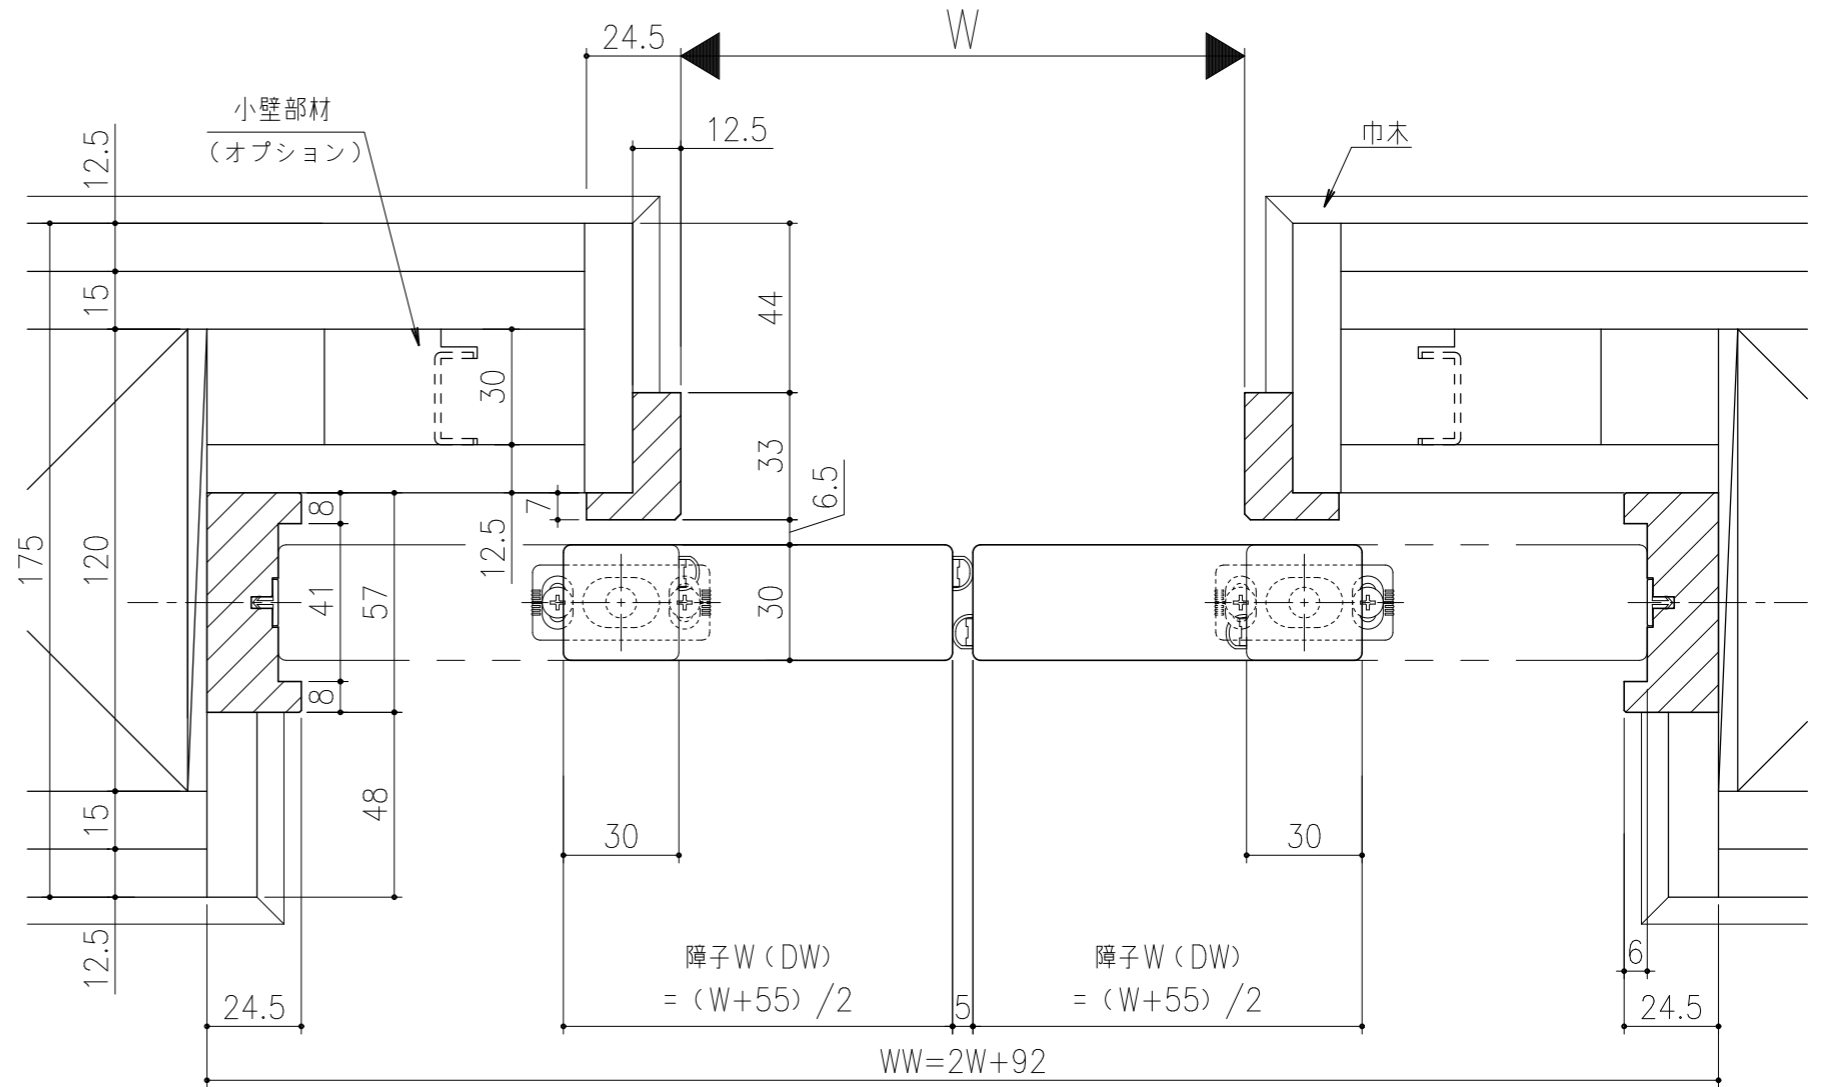

■ 遮光上レール

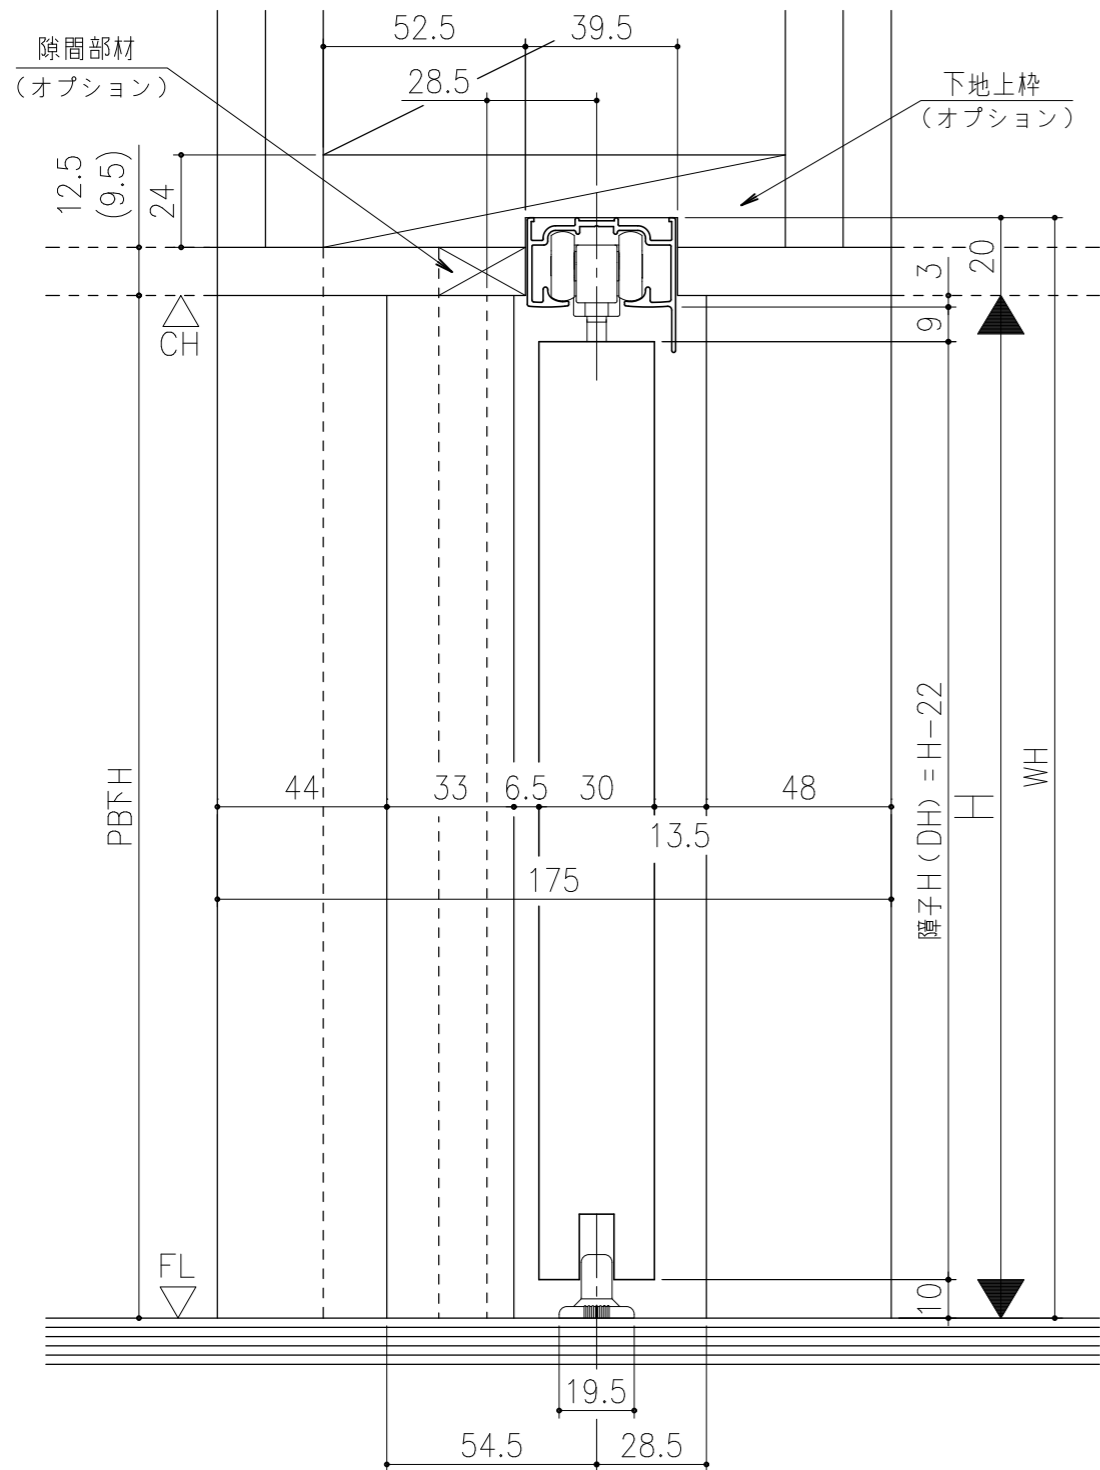

シンプル・スリム枠
 室内引戸 上吊り仕様 引分け戸
 枠見込み57mm 壁厚175mm
 たて横断面
 ssh07b04

| 図名 | 尺度 | 作成 | 作図 | 検図 | 図番 |
|----|-----|-----|----|----|----|
| | 基準図 | 1:1 | 制定 | | |
| | | | 廃止 | | |

