

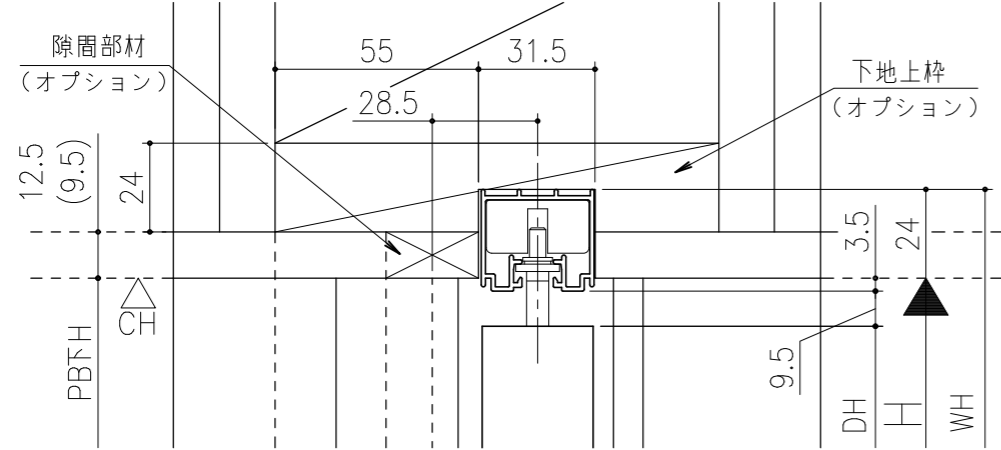
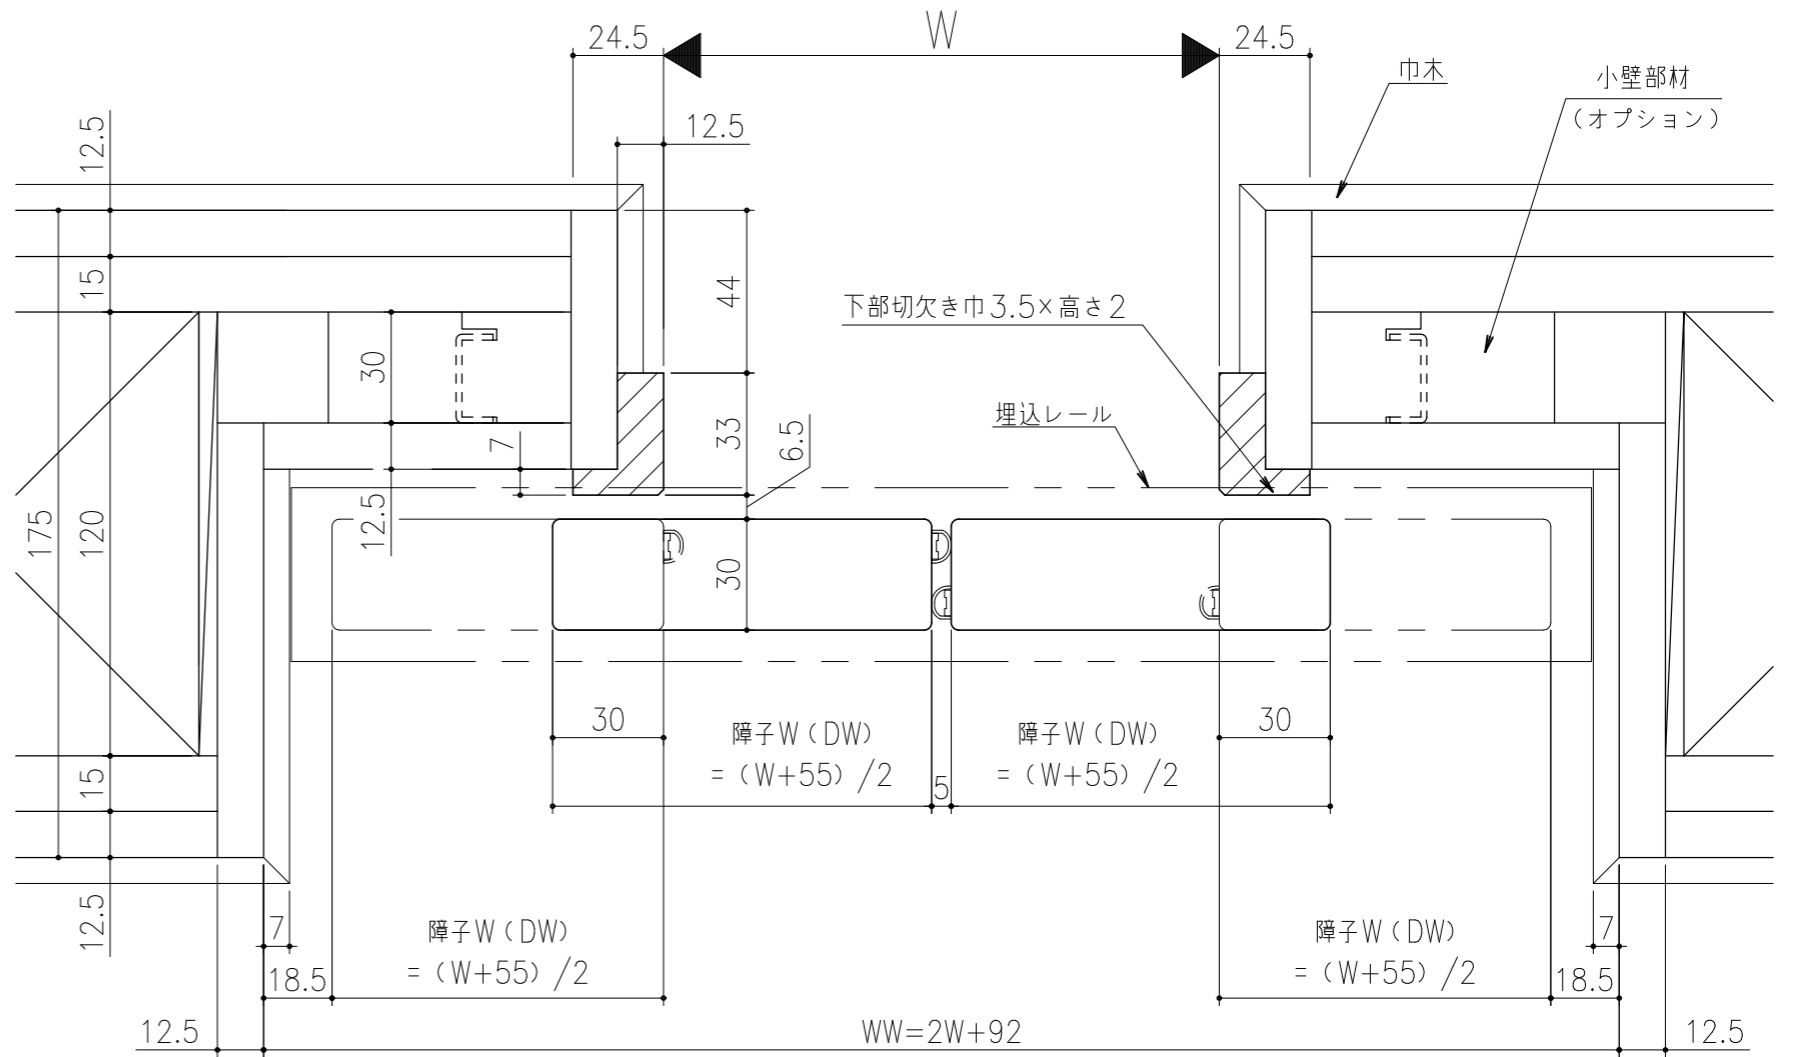


■フラット上レール

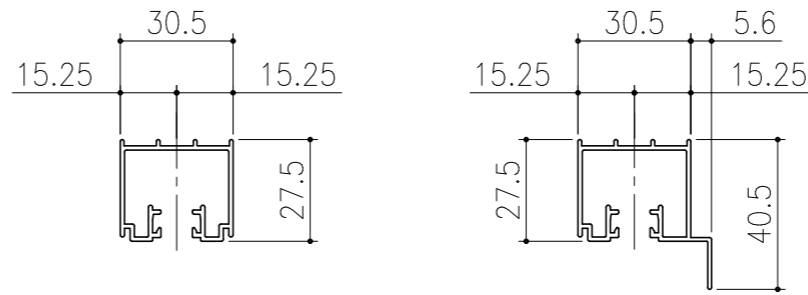

■遮光上レール

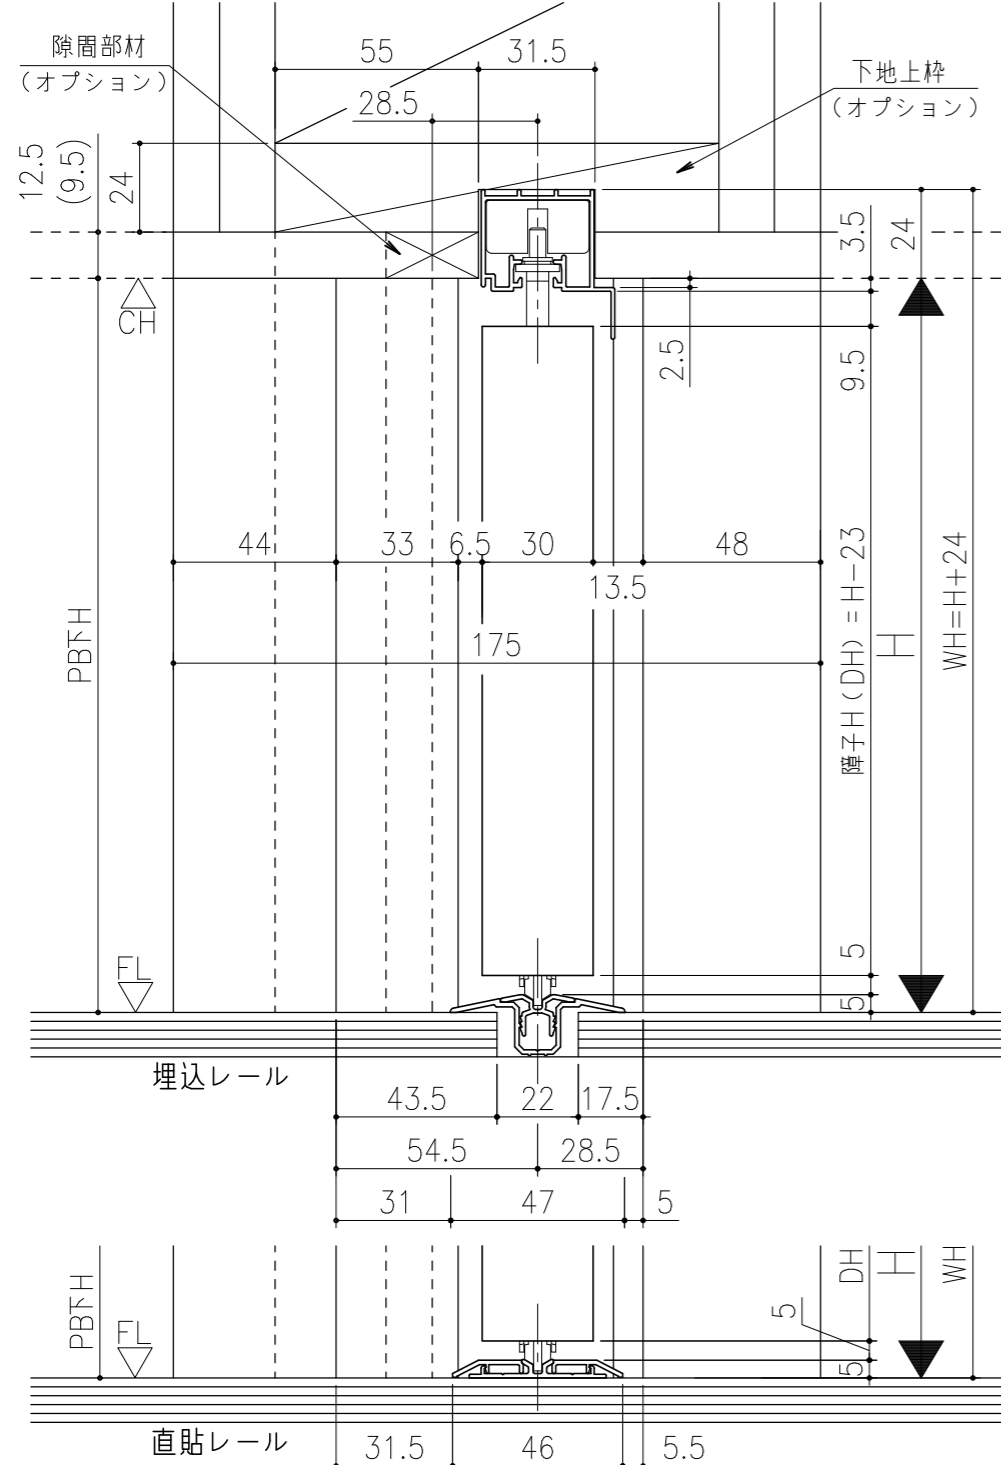

シンプル・スリム枠
 室内引戸 Yレール仕様 小縦枠無し 引分け戸
 枠見込み57mm 壁厚175mm
 たて横断面
 ssh11a04

| | | | | | |
|----|-----|-----|----|----|----|
| 図名 | 尺度 | 作成 | 作図 | 検図 | 図番 |
| | 基準図 | 1:1 | | | |
| | | 制定 | | | |
| | | 廃止 | | | |