

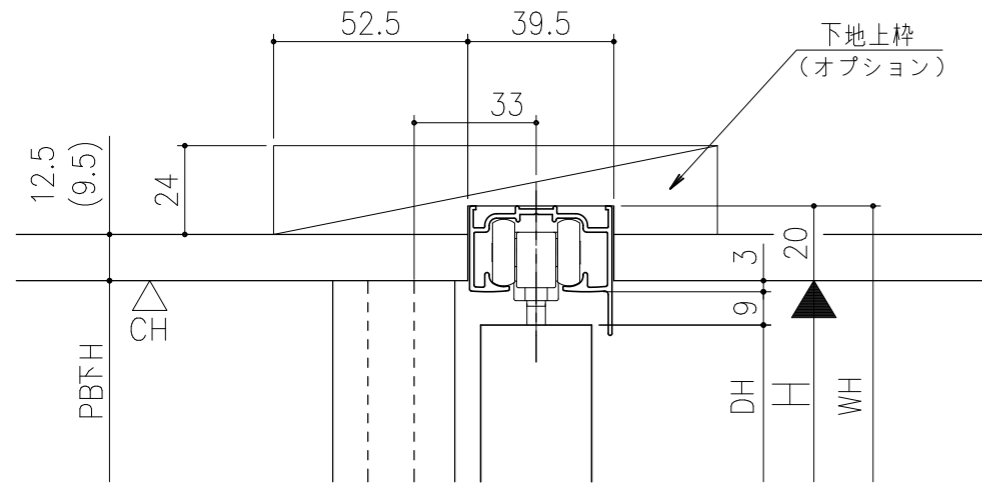
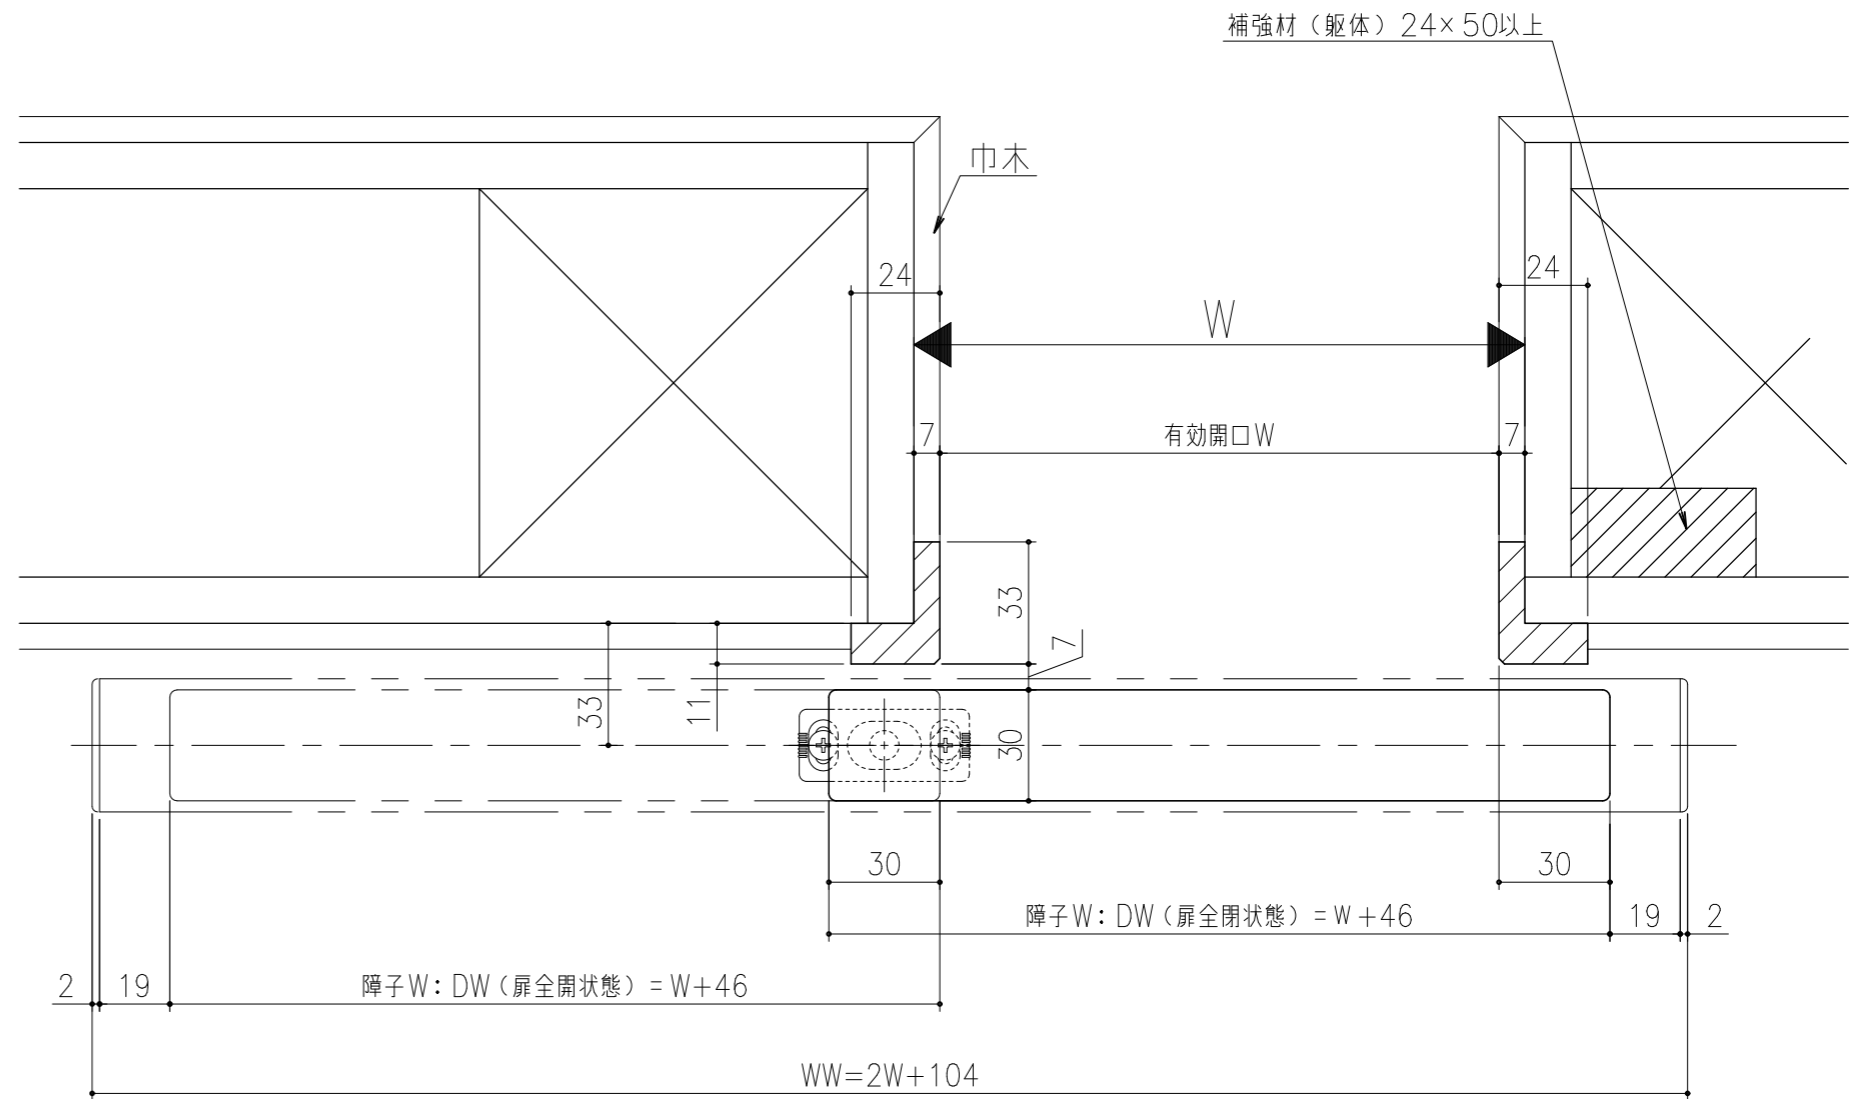


■遮光上レール

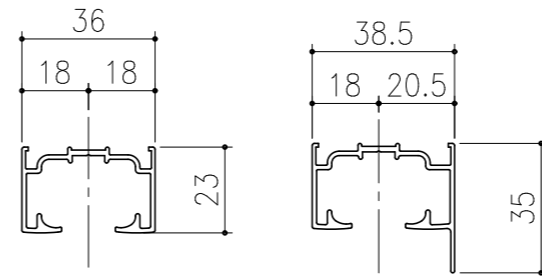

■フラット上レール

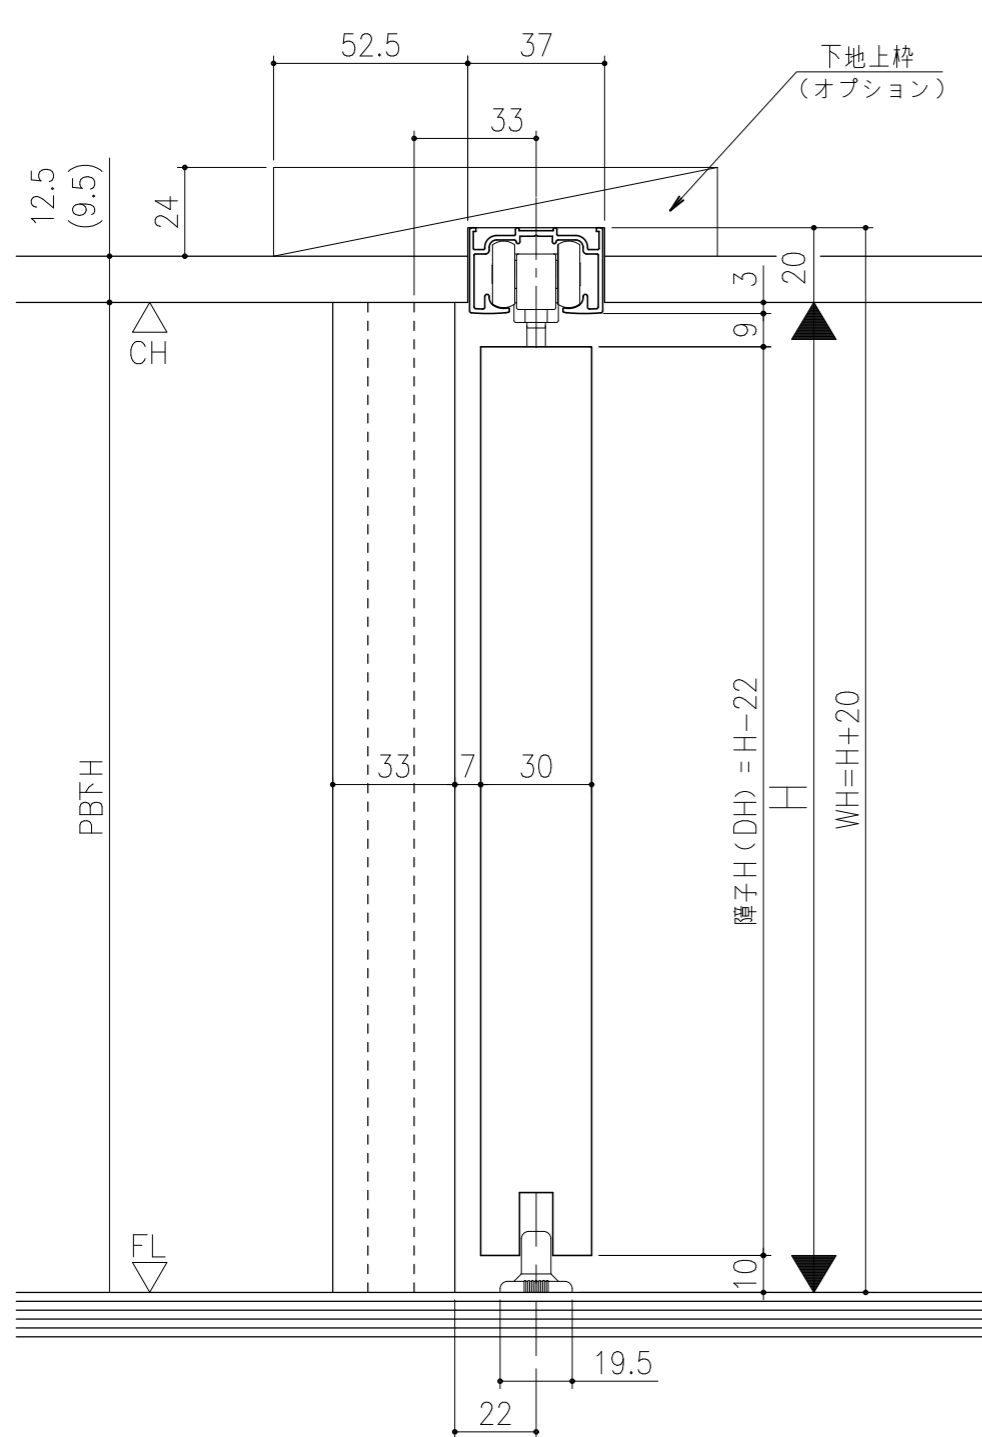

シンプル・スリム枠
 室内引戸 アウトセット仕様 天井埋込 化粧材付 片引き戸
 枠見込み 35mm
 たて横断面
 ssu01b01

図名	尺数	作成	作図	検図	図番
	基準図	1:1	制定		
			廃止		