

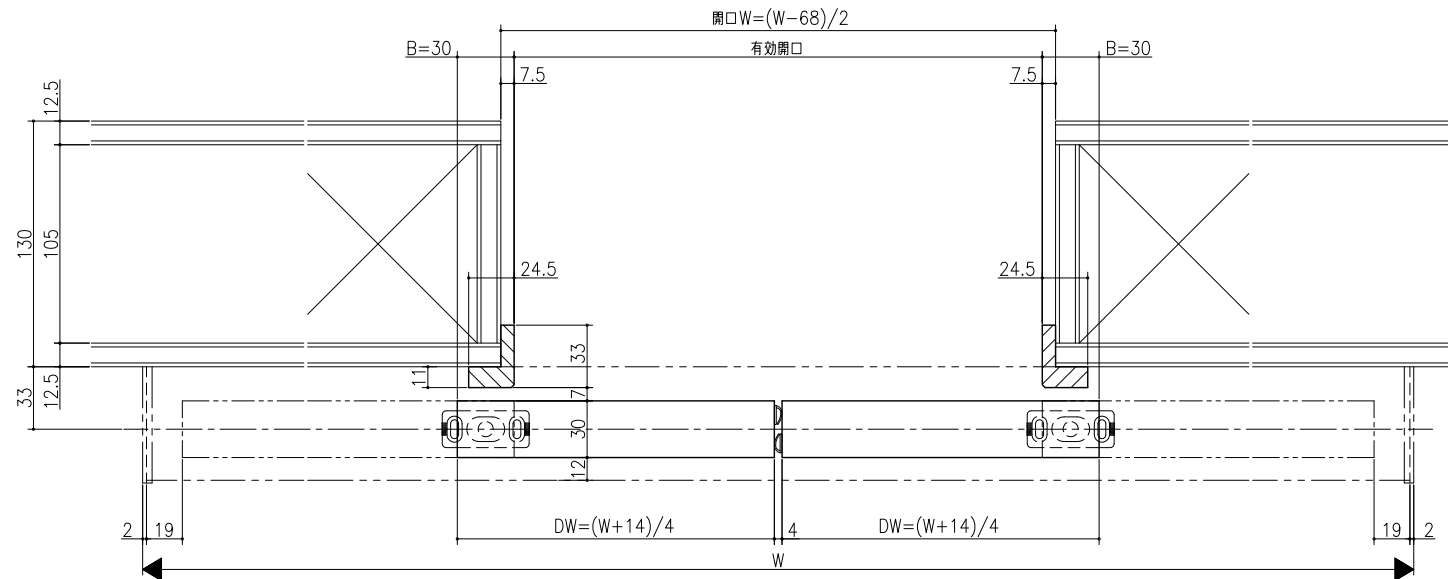


A: レール下端～躯体面寸法  
B: 戸尻かかり寸法

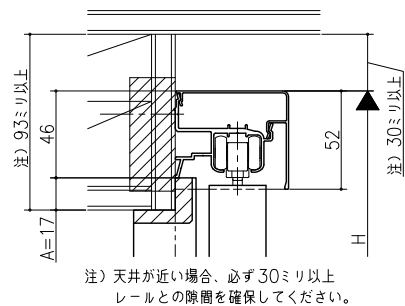

室内引戸<アウトセット仕様>  
引分け戸  
化粧材セット  
たて横断面  
v r 26 b 002

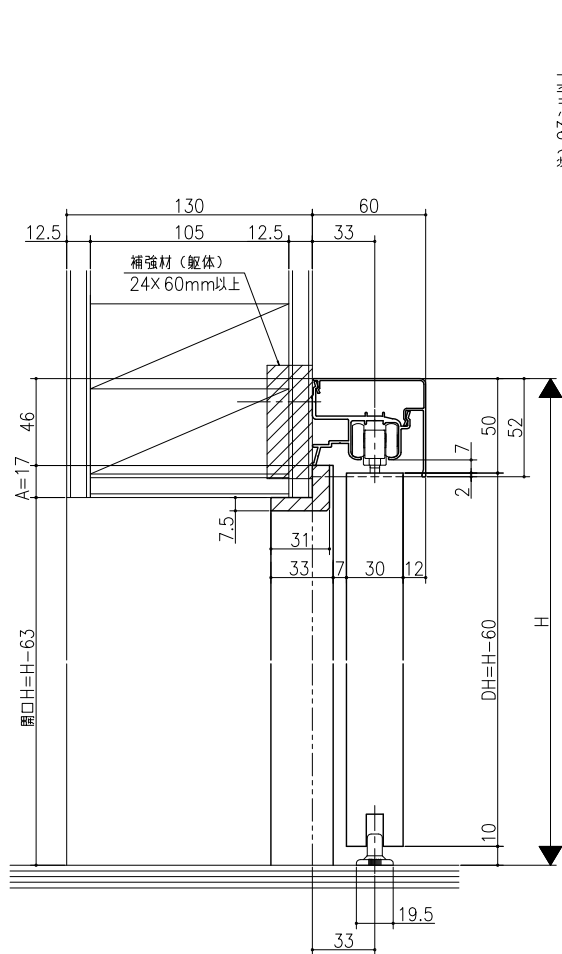