



△	△	△	△	△
△	△	△	△	△
△	△	△	△	△

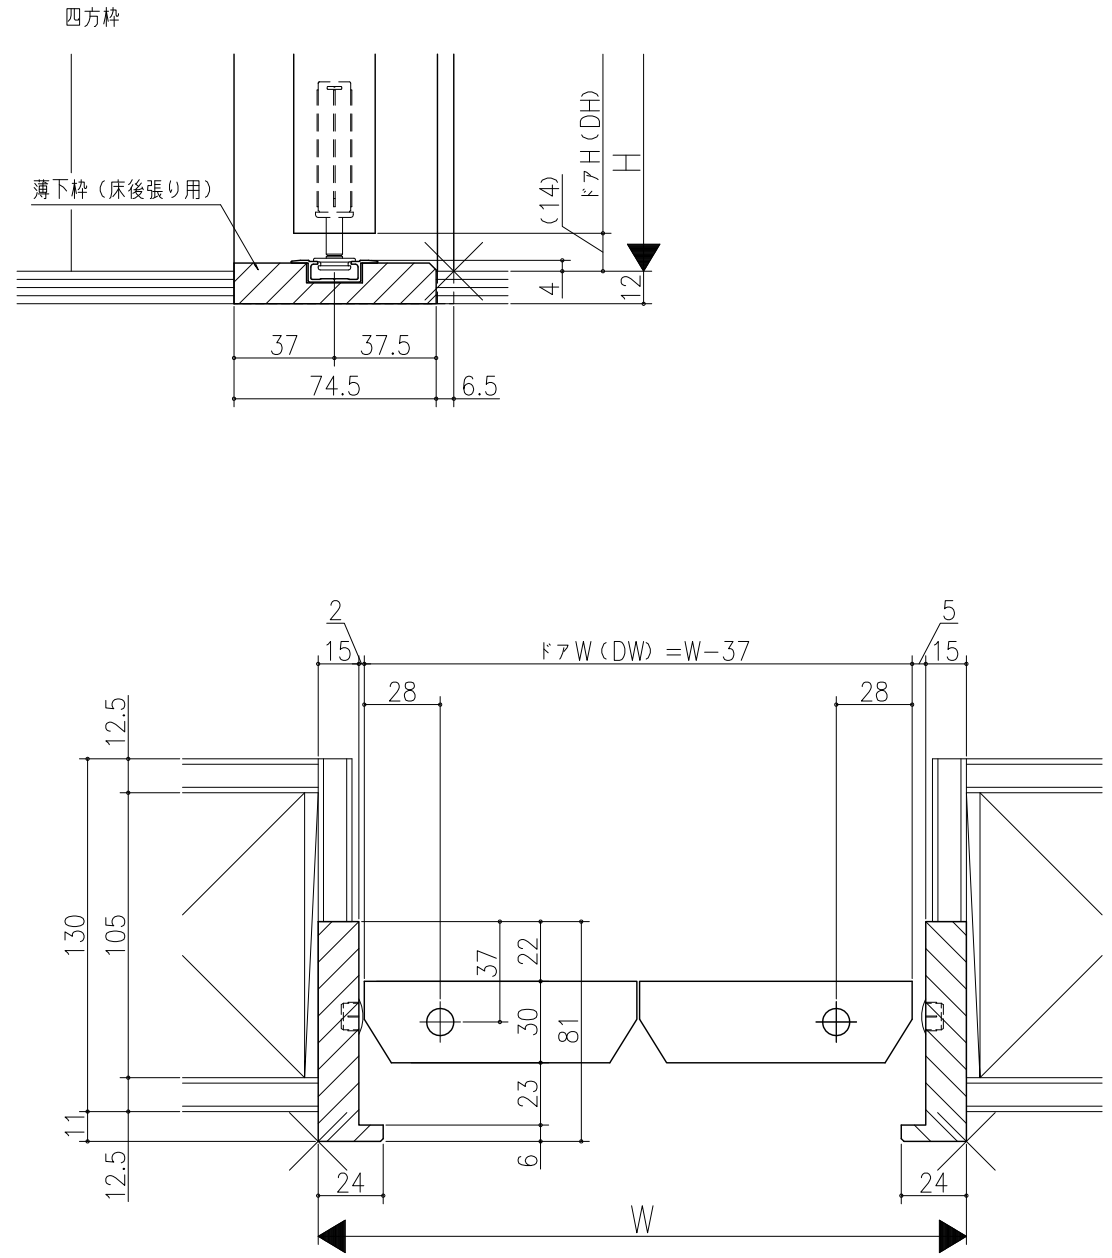

クローゼット<折戸>
 レール仕様 フリータイプ 1折
 枠見込み81mm (ノンケーシング枠)
 たて横断面
 vr35a001-d

図名	尺貫	作成	作図	検図	番
	基準図	1:1	決定		
		禁止			

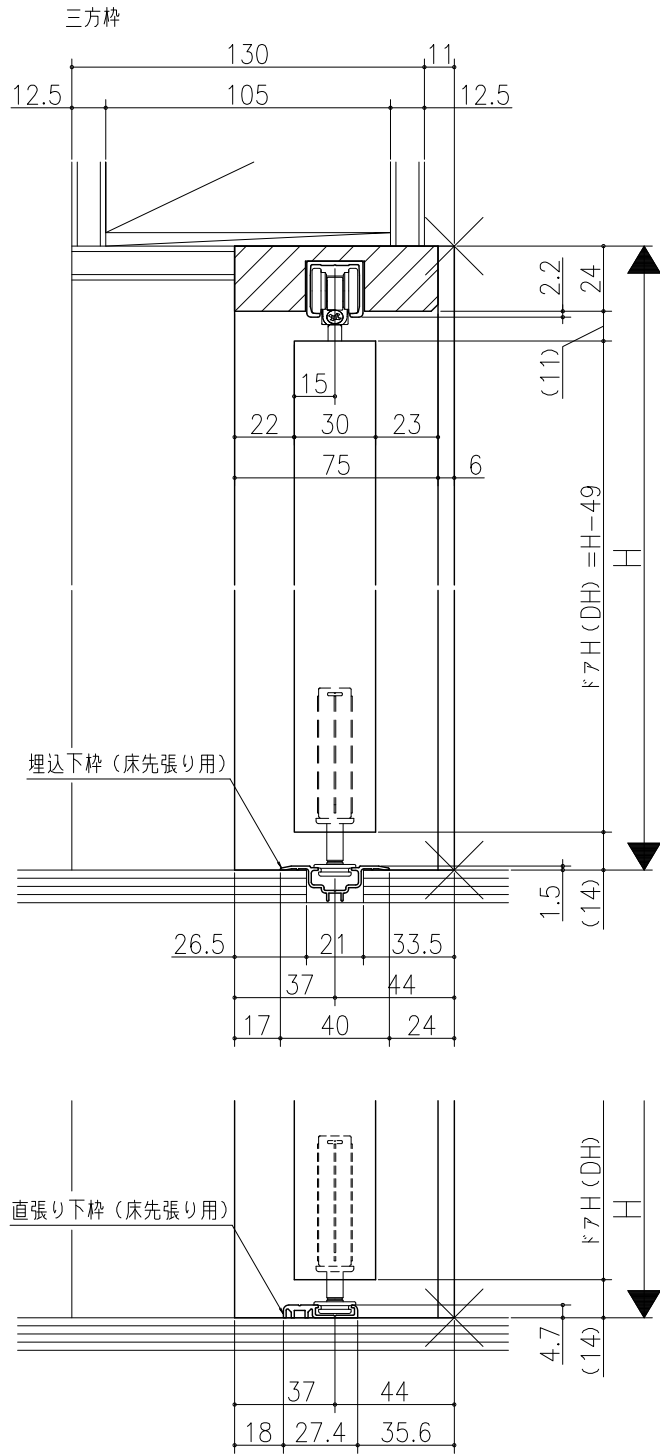