
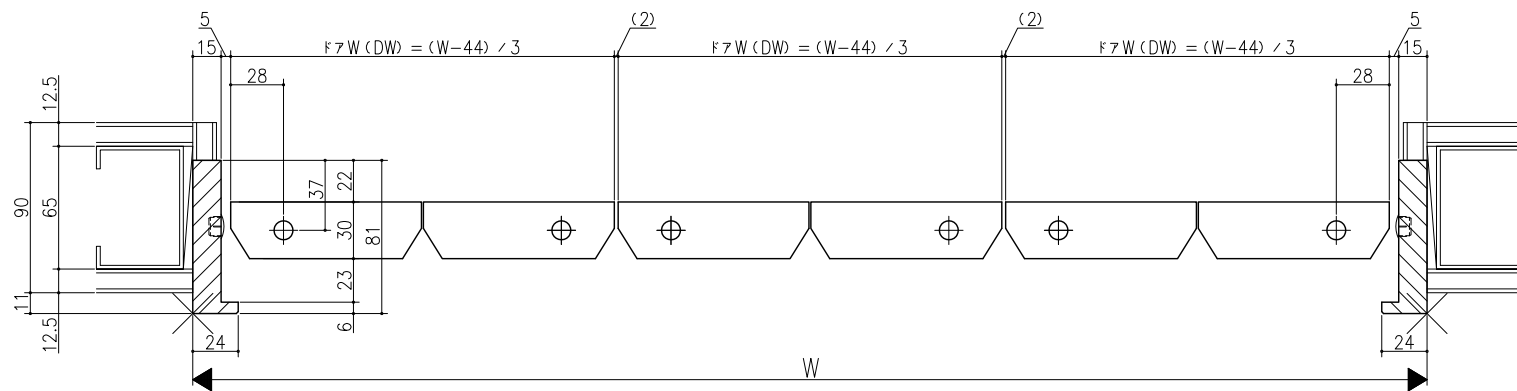


図名	図号	図尺	図式

三方枠

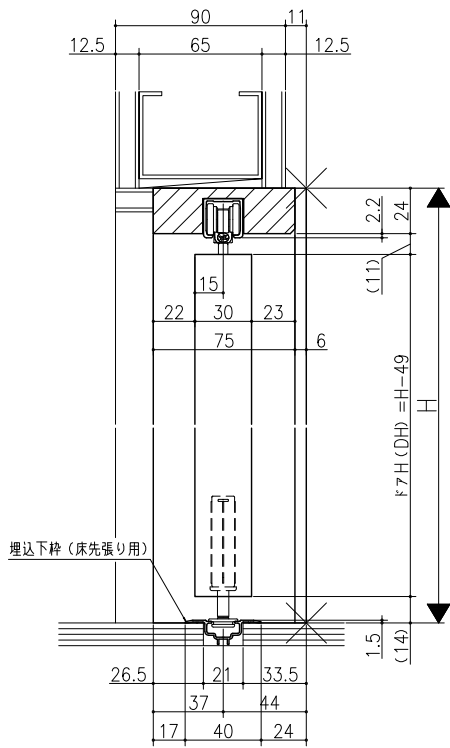

クローゼット<折戸>
 レール仕様 フリータイプ 3折
 枠見込み81mm (ノンケーシング枠) 鉄骨納まり
 たて横断面
 v r 35 a 011 - d

図名	図号	図尺	図式