



△	△	△	△	△
△	△	△	△	△
△	△	△	△	△

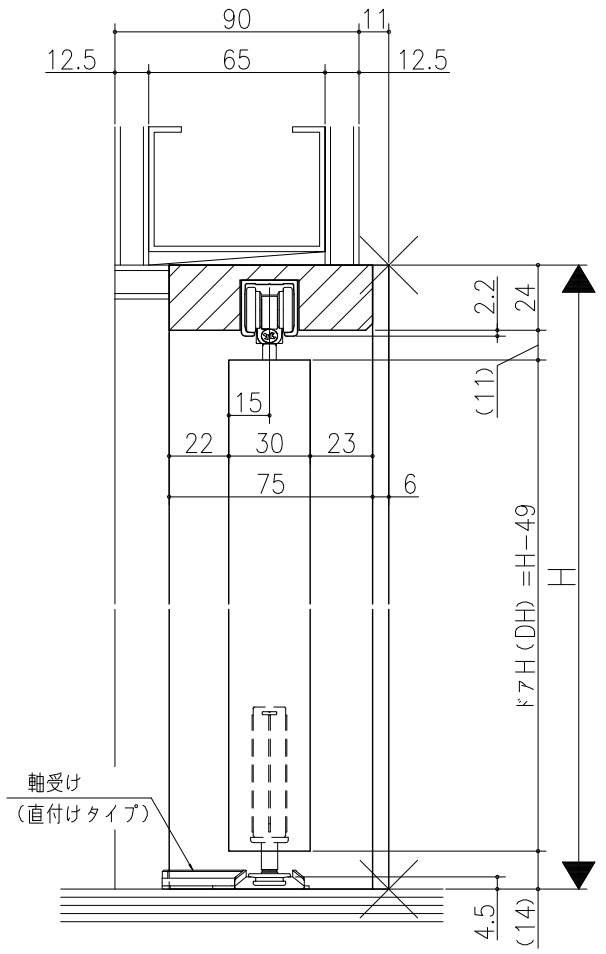

クローゼット<折戸>
 ノンレール仕様 2折
 枠見込み81mm(ノンケーシング枠) 鉄骨納まり
 たて横断面
 v r 3 7 a 0 0 8 - d

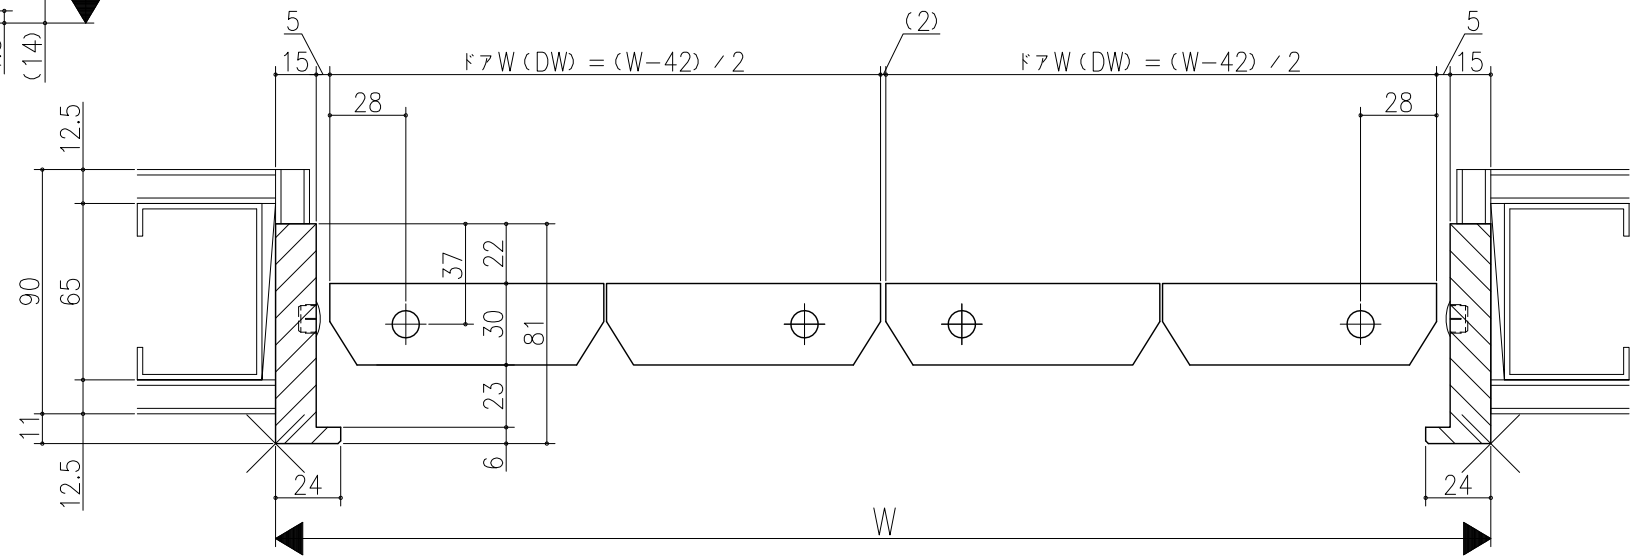

図名	尺取	作成	作図	検図	番
	基準図	1:1	作成		
		決定			
		廃止			