
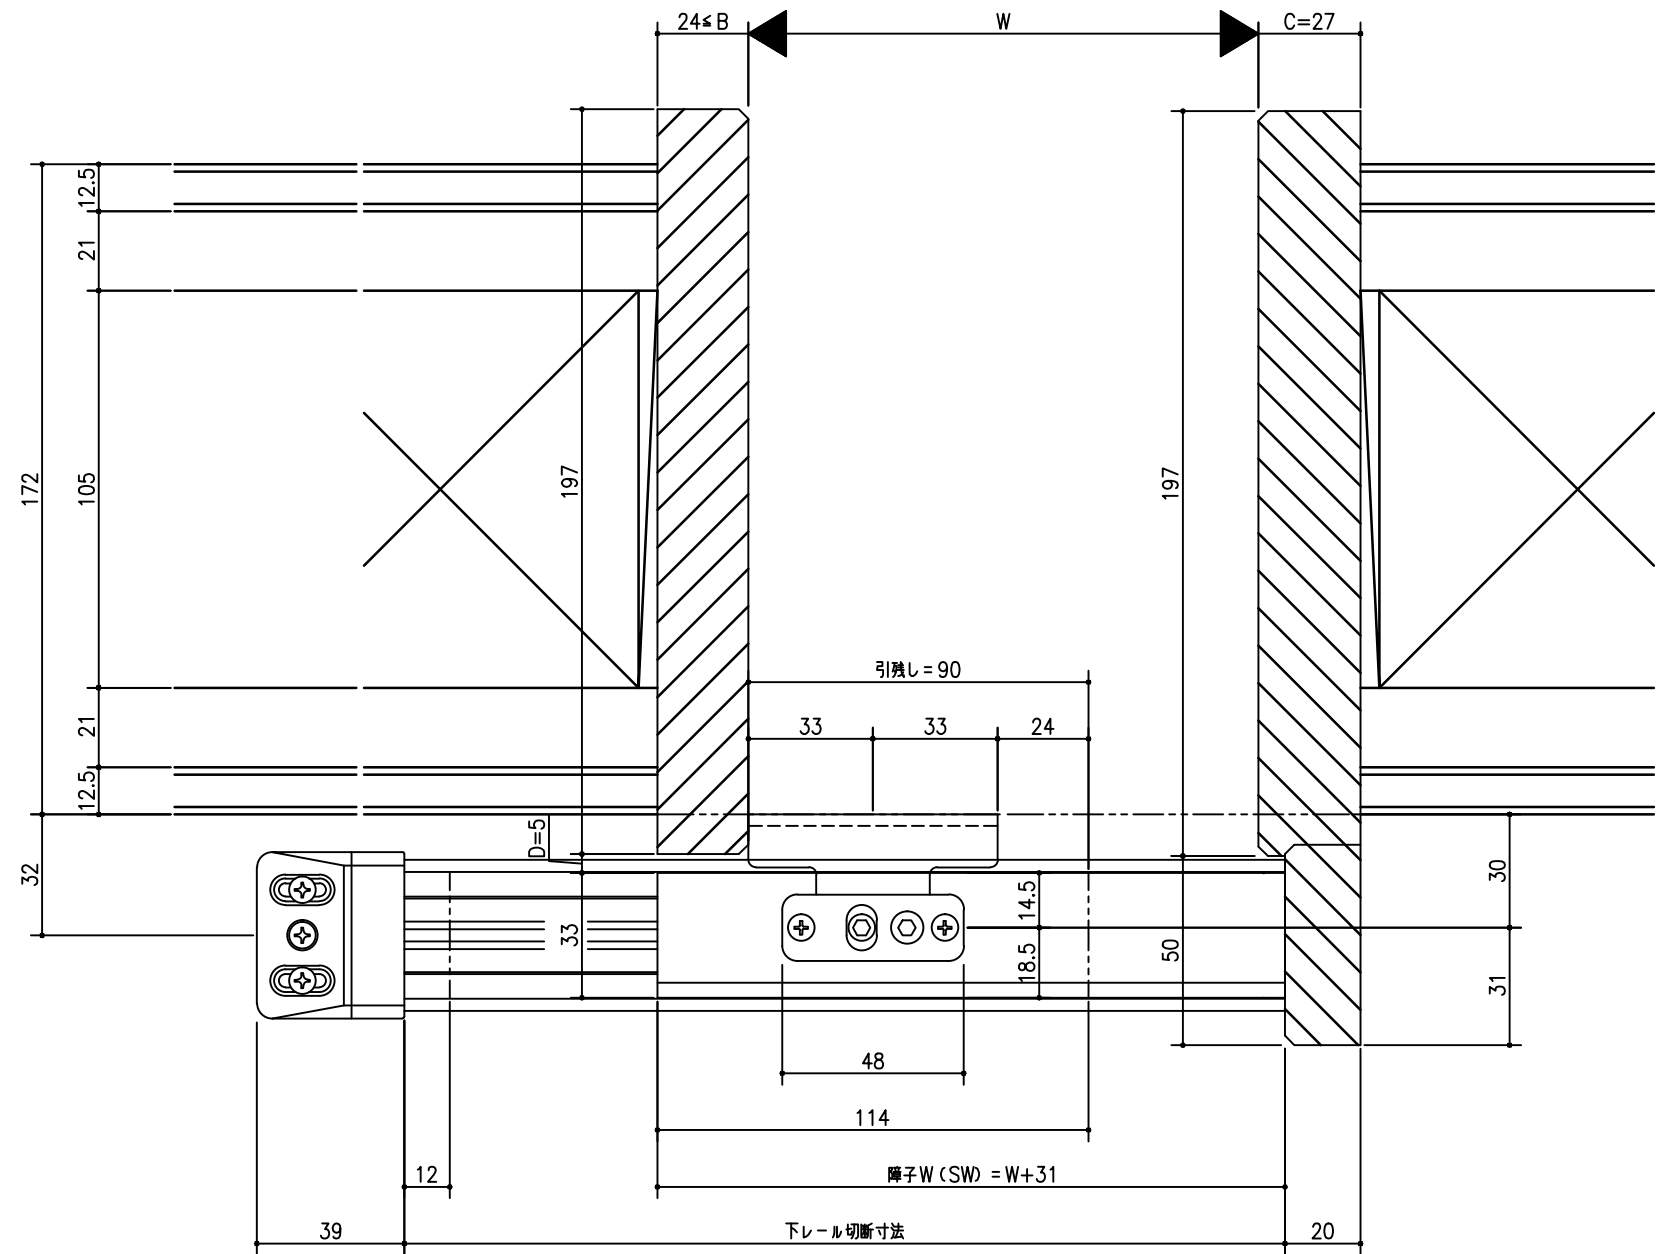


B: 戸尻かかり寸法  
 C: 戸先かかり寸法  
 D: チリ寸法

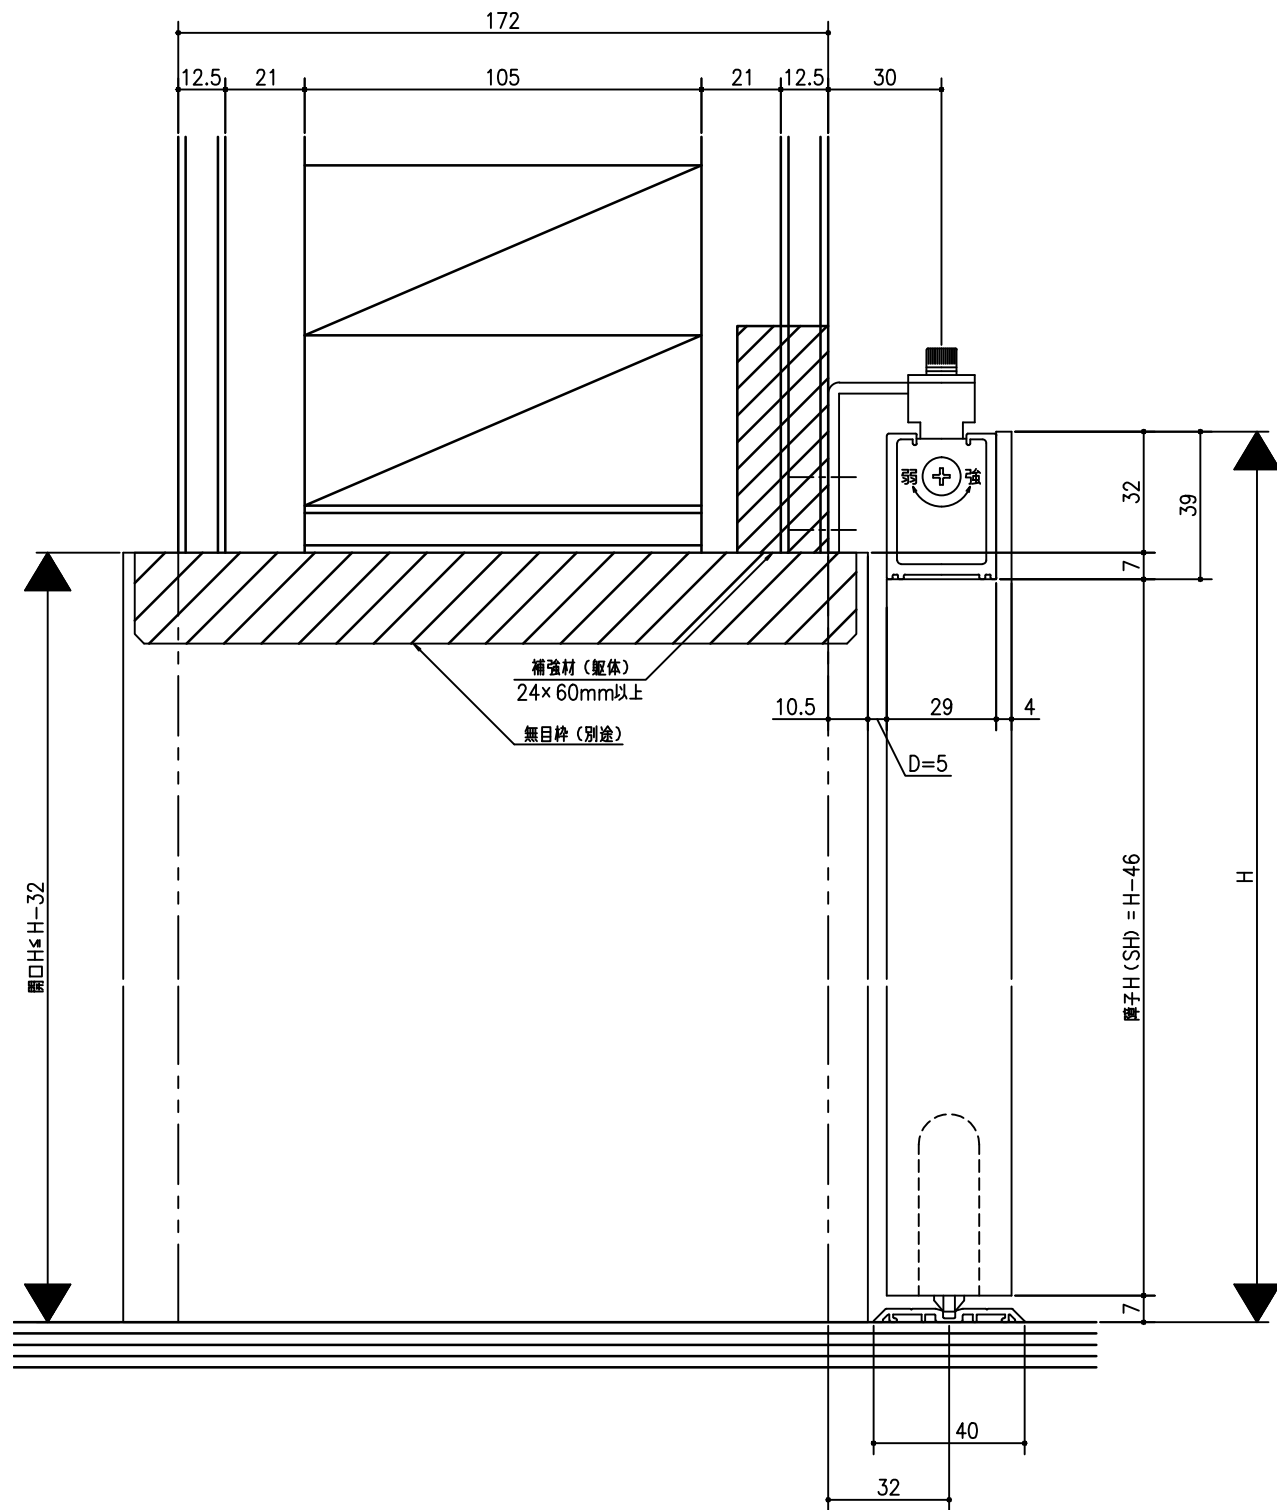

D TOS多機能商品シリーズ  
 室内引戸 アウトセット引戸(Yレール仕様)  
 片引き戸(錠無し)  
 無目枠納め(ノンケーシング枠)  
 たて横断面  
 dt28b001