
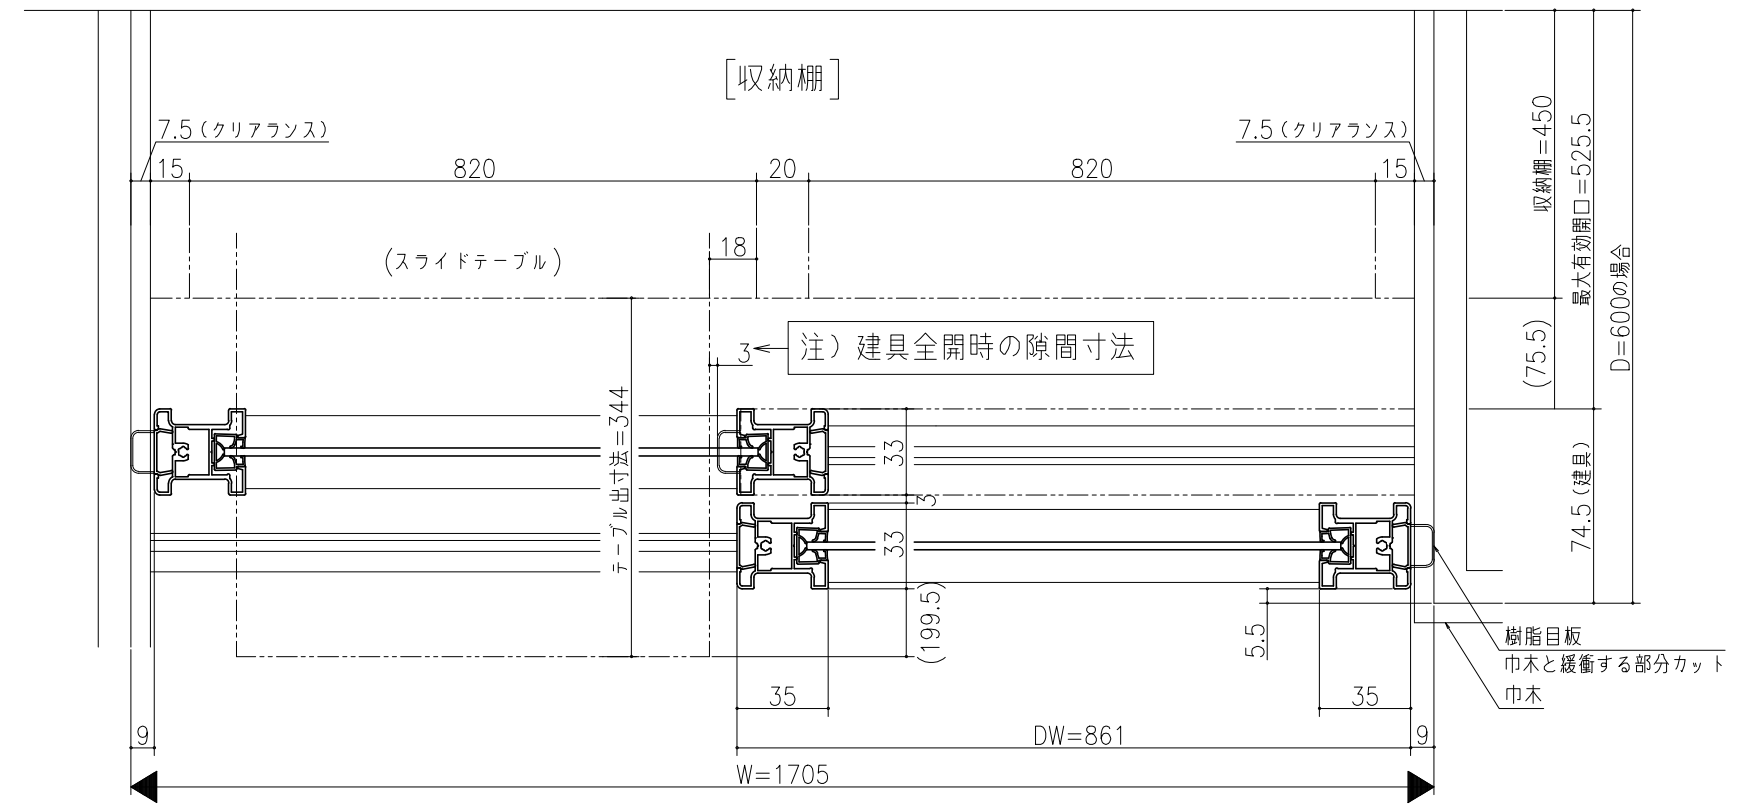
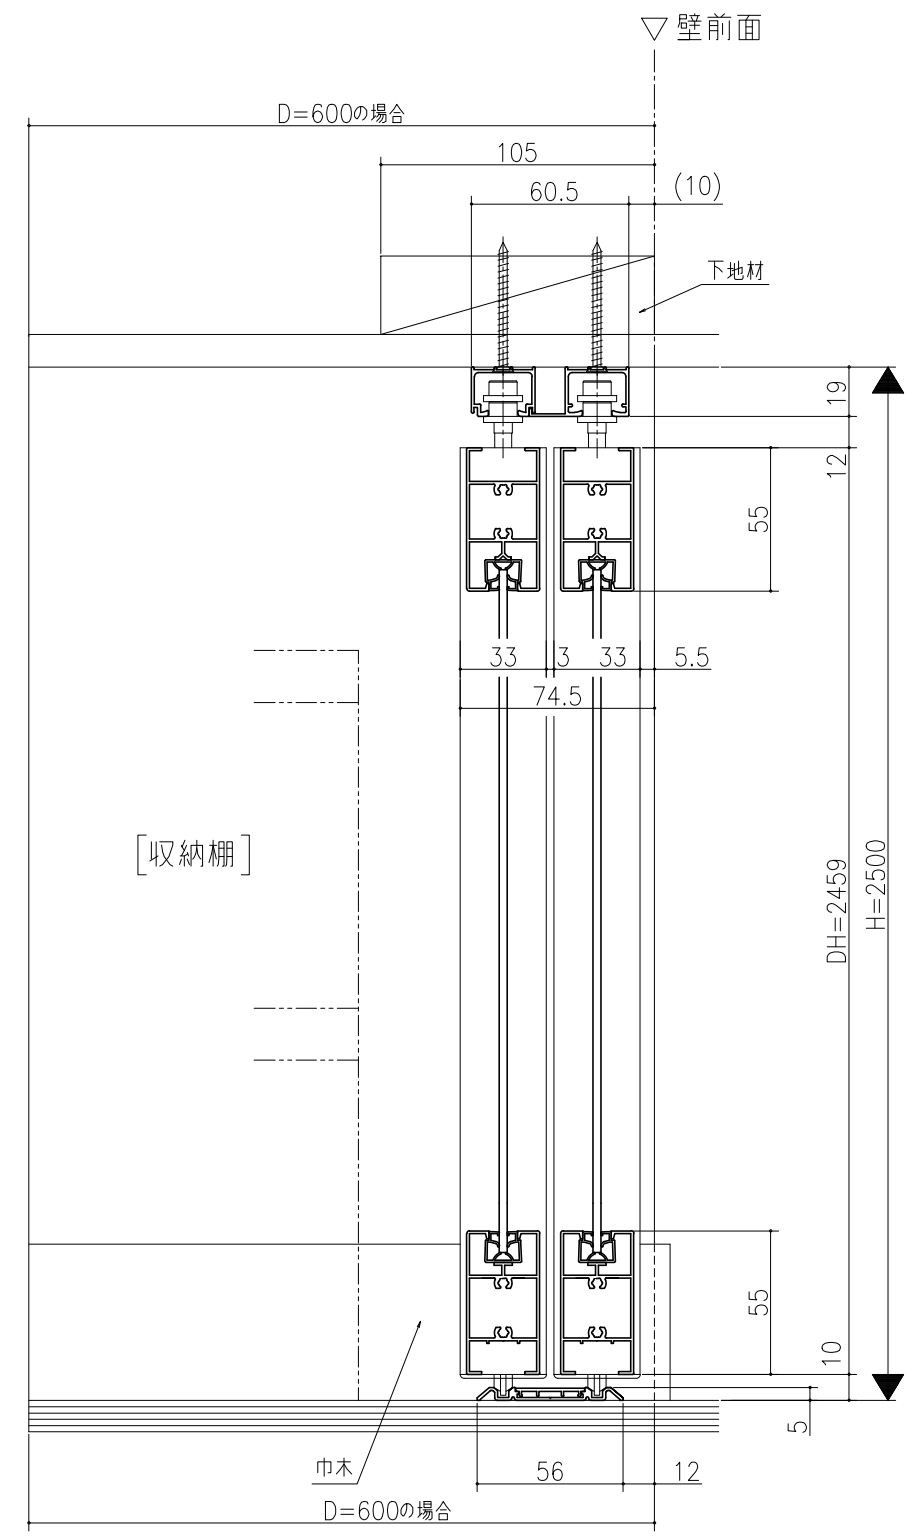


■ 開口寸法

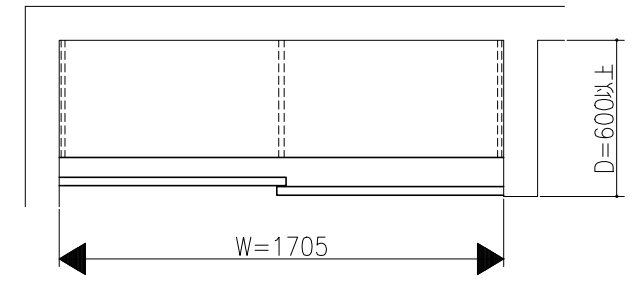

※ 本品のみ戸尻樹脂目板は付きません。

キッチン収納 リアリゼ
扉2枚 収納2列タイプ
スクリーン 下部戸車方式
たて横断面
re01a001

図名	仕様	尺数	作業	確認	備考
	基本図	1:1			