

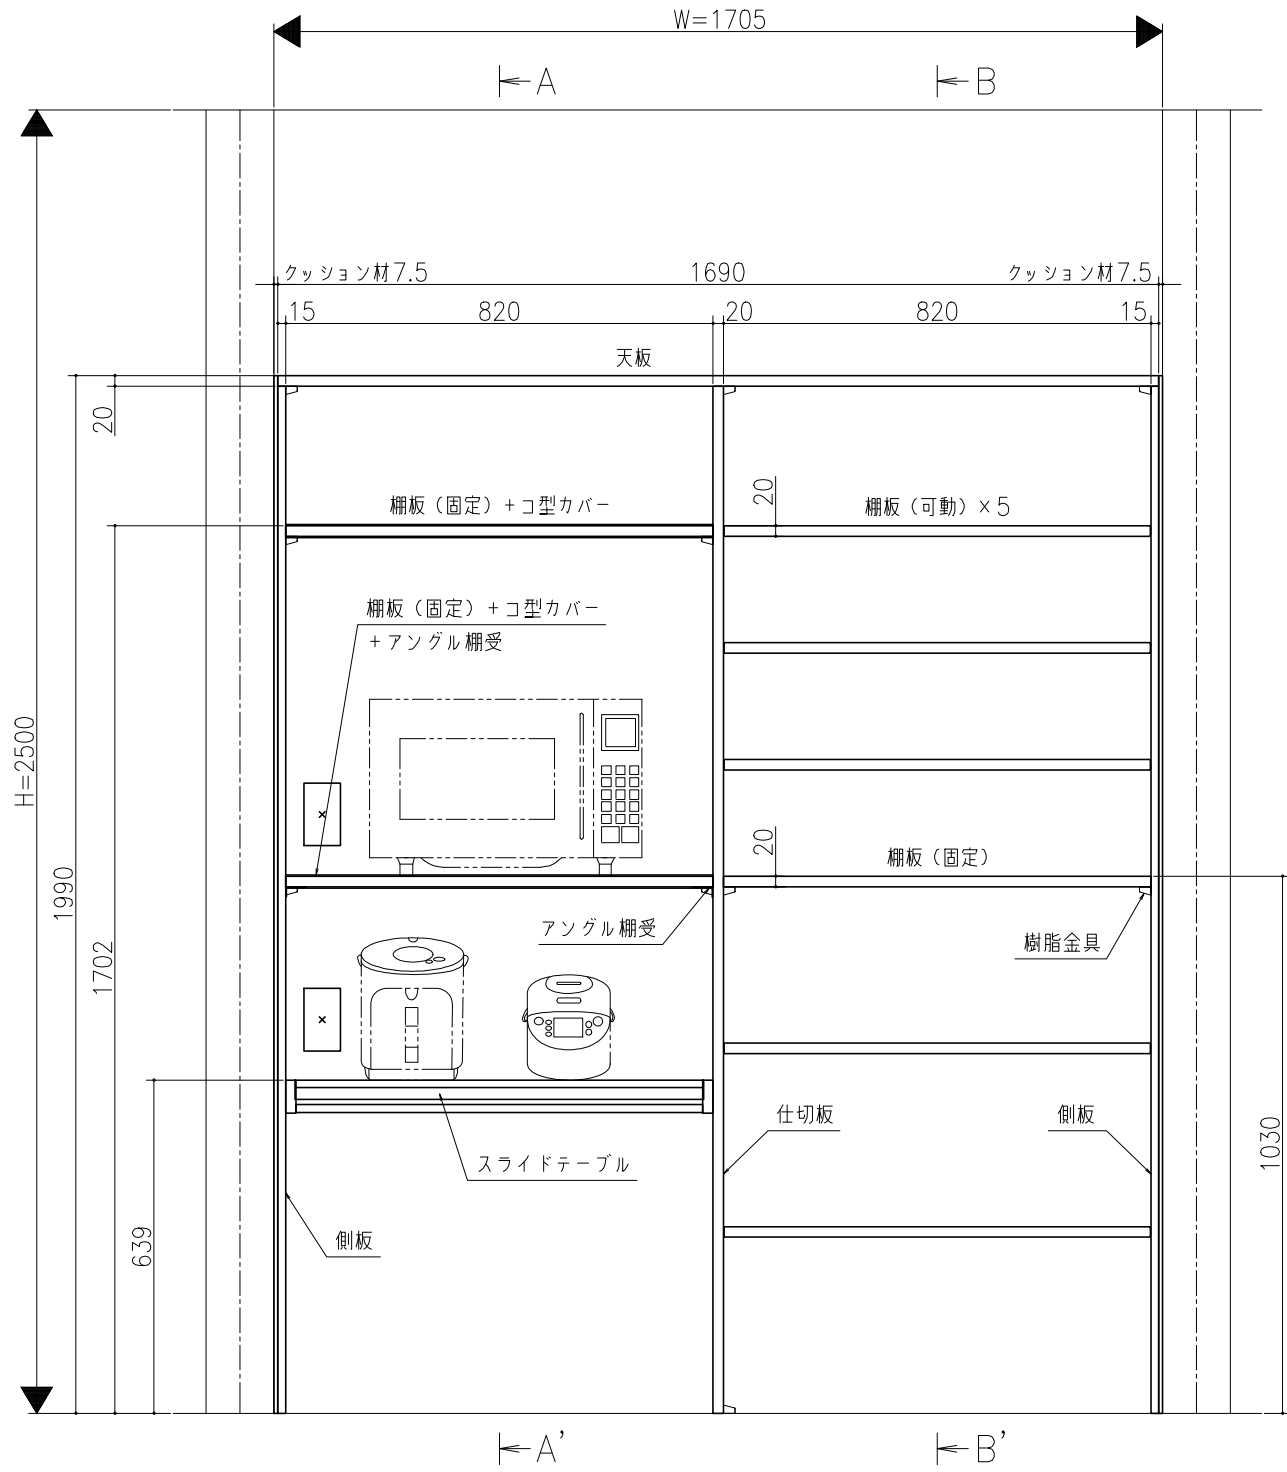


■ 開口寸法

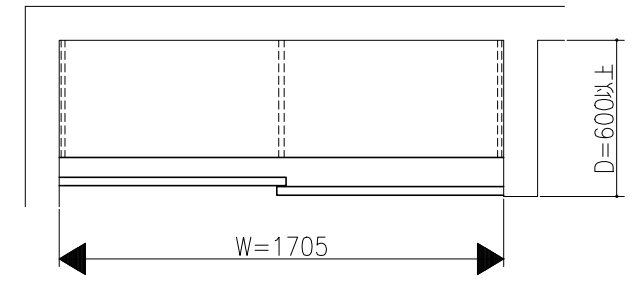


[正面図]

A-A'断面

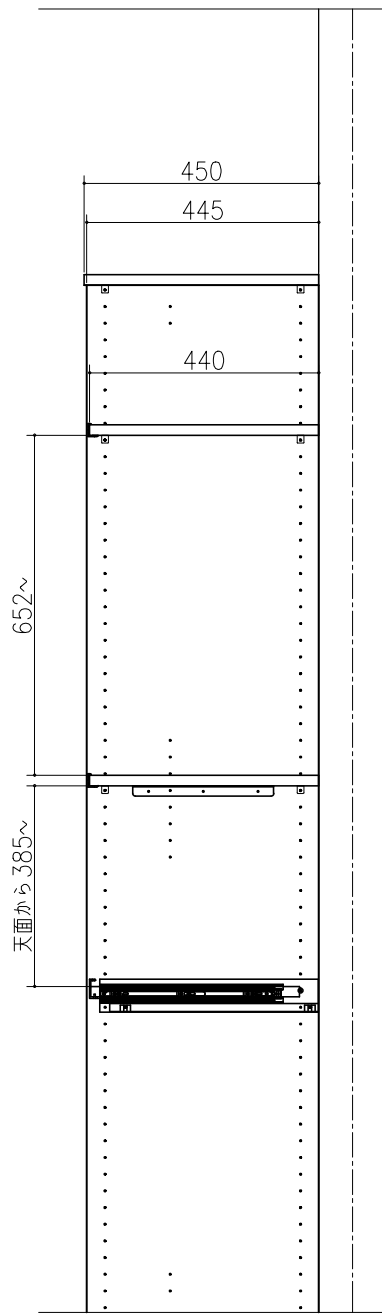

B-B'断面

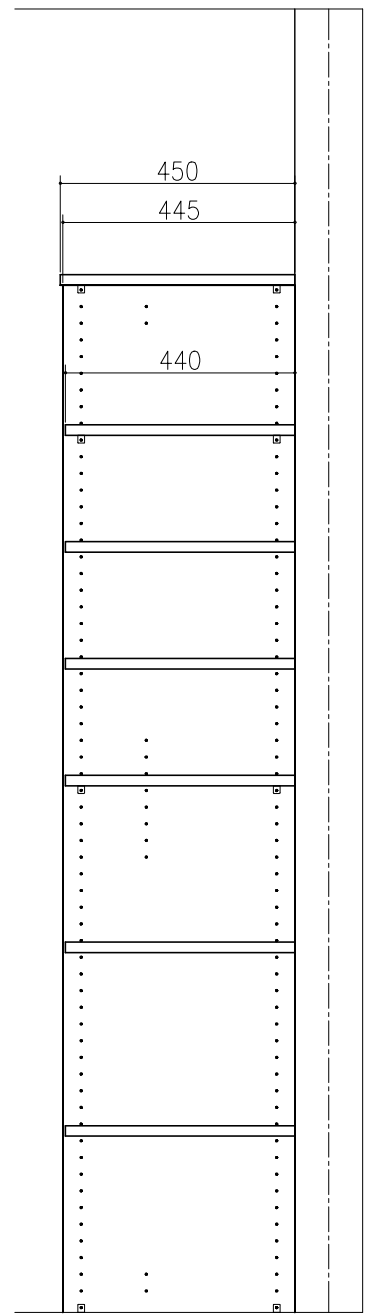

[側面図]

キッチン収納 リアリゼ
扉2枚 収納2列タイプ
収納棚 (パーツはSプランです。)
詳細図
re01a002