■開口寸法

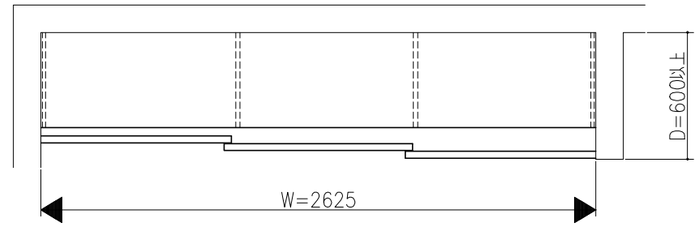

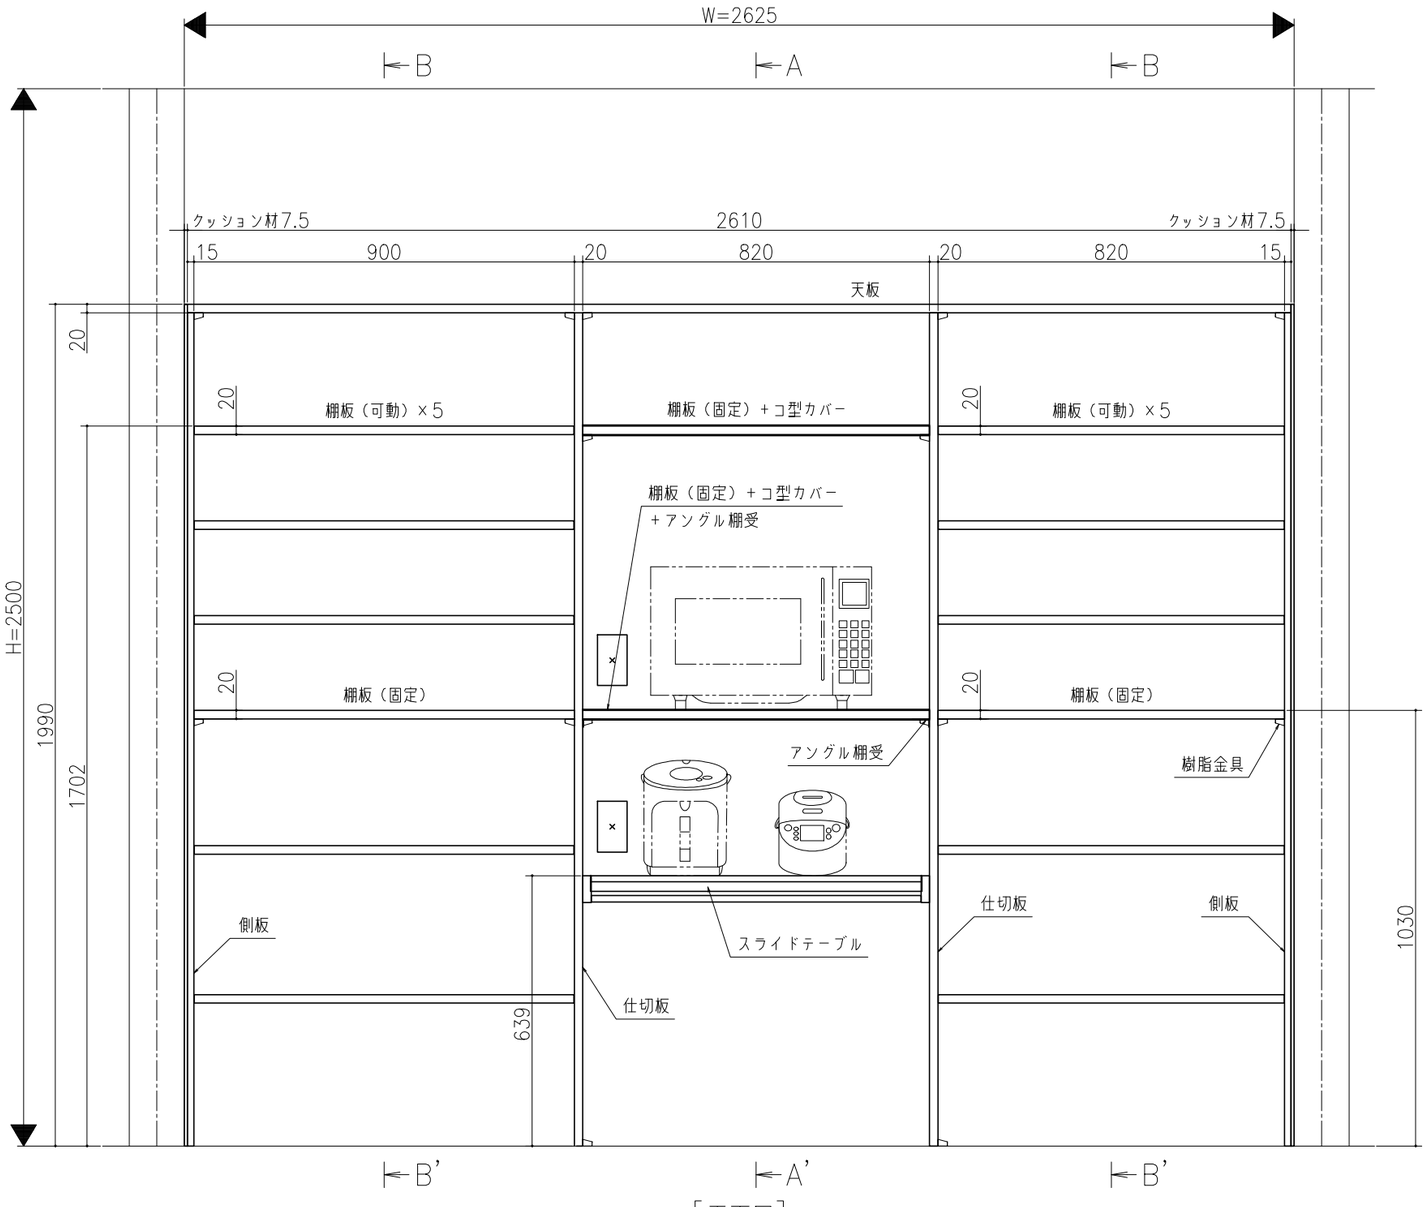

［正面図］

A－A’断面

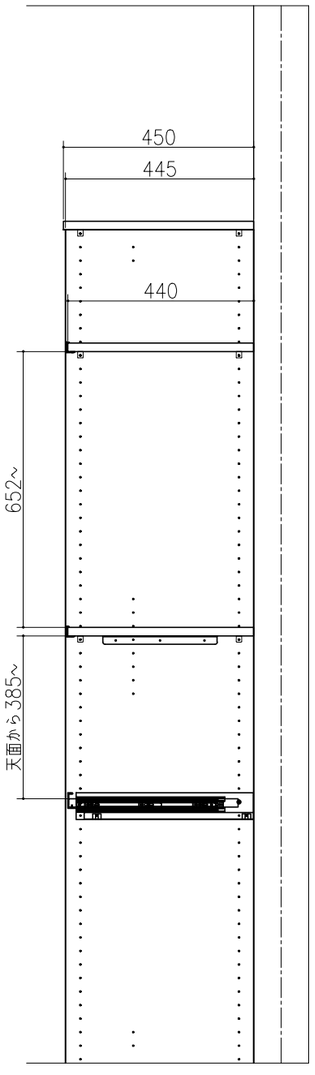

B－B’断面

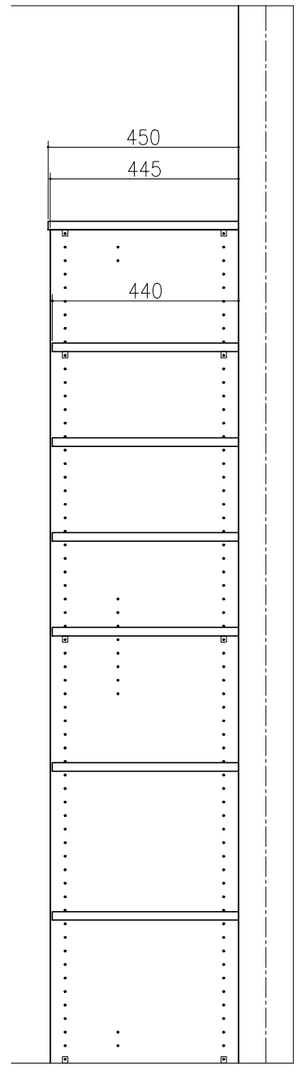

［側面図］

キッチン収納　リアリビ
扉３枚　収納３列タイプ
収納棚（パーツはＳプランです。）
詳細図
re02a002

図名	尺度	作成	作図	検図	図番
基準図	1:5	制定			
		廃止			