
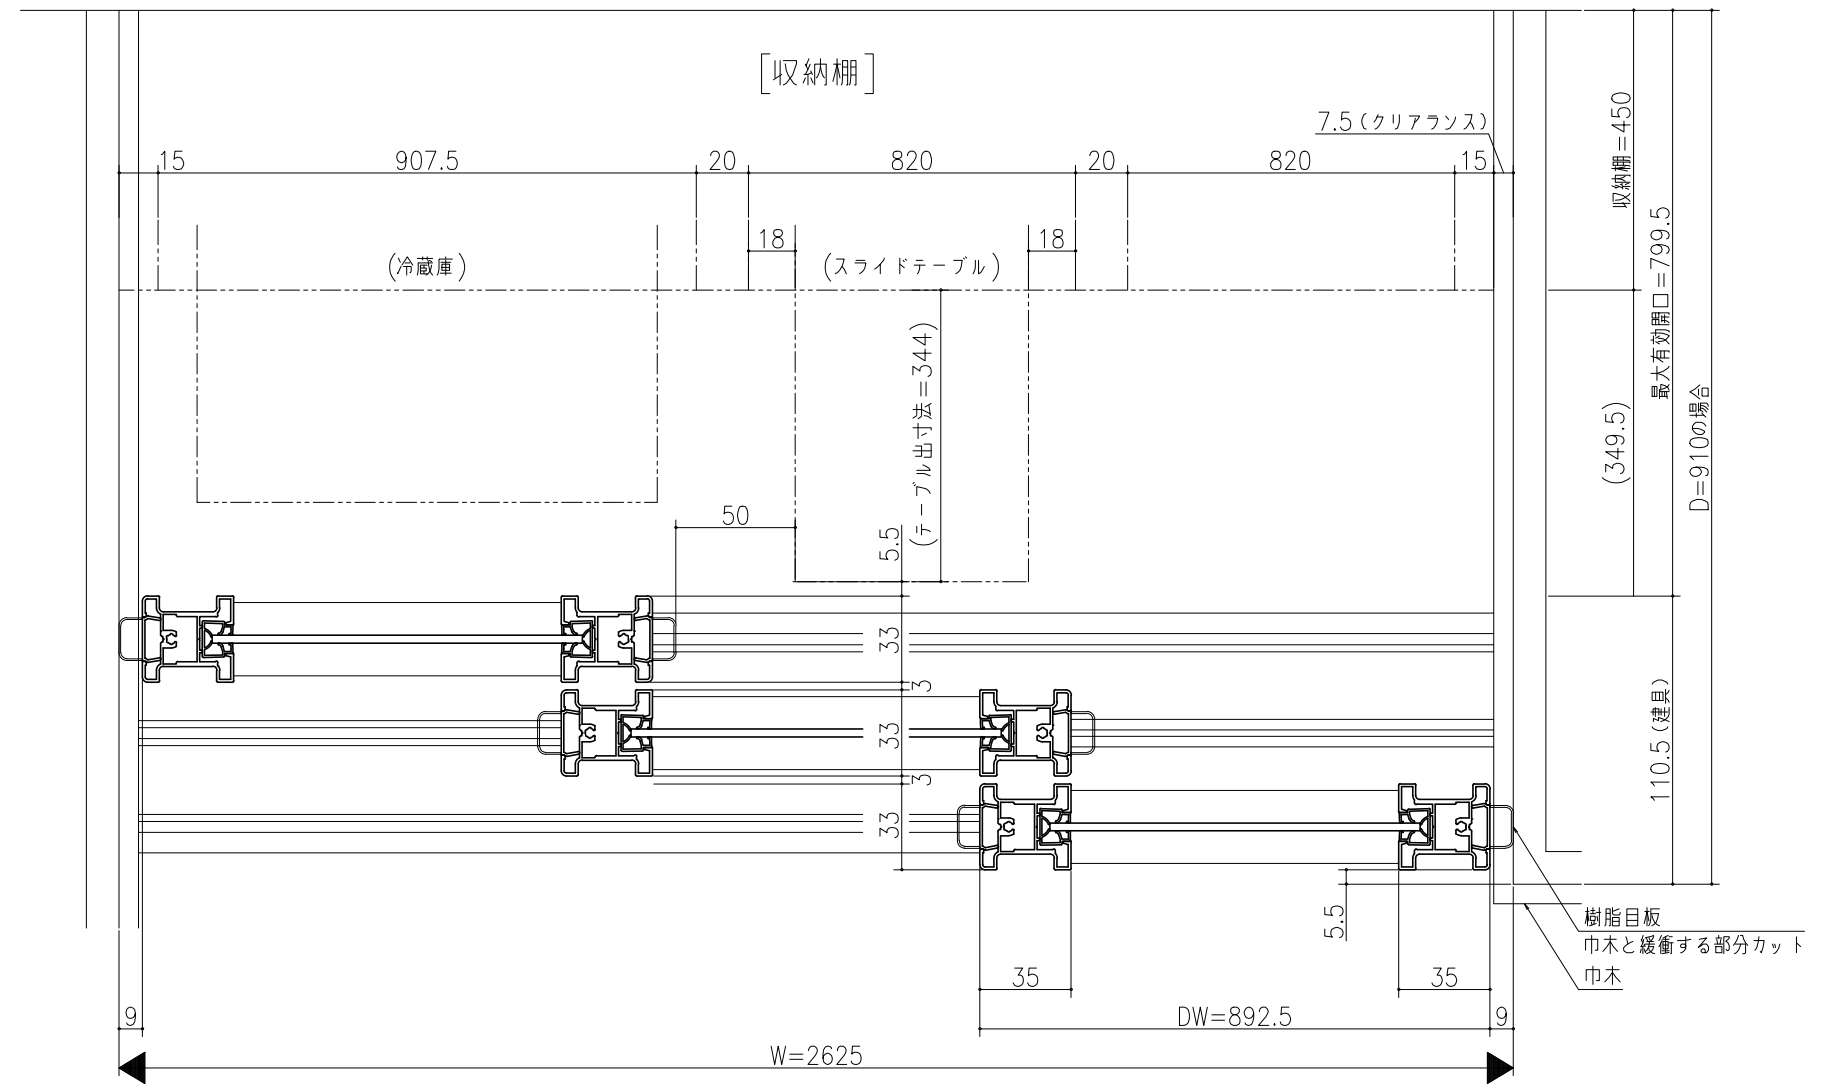
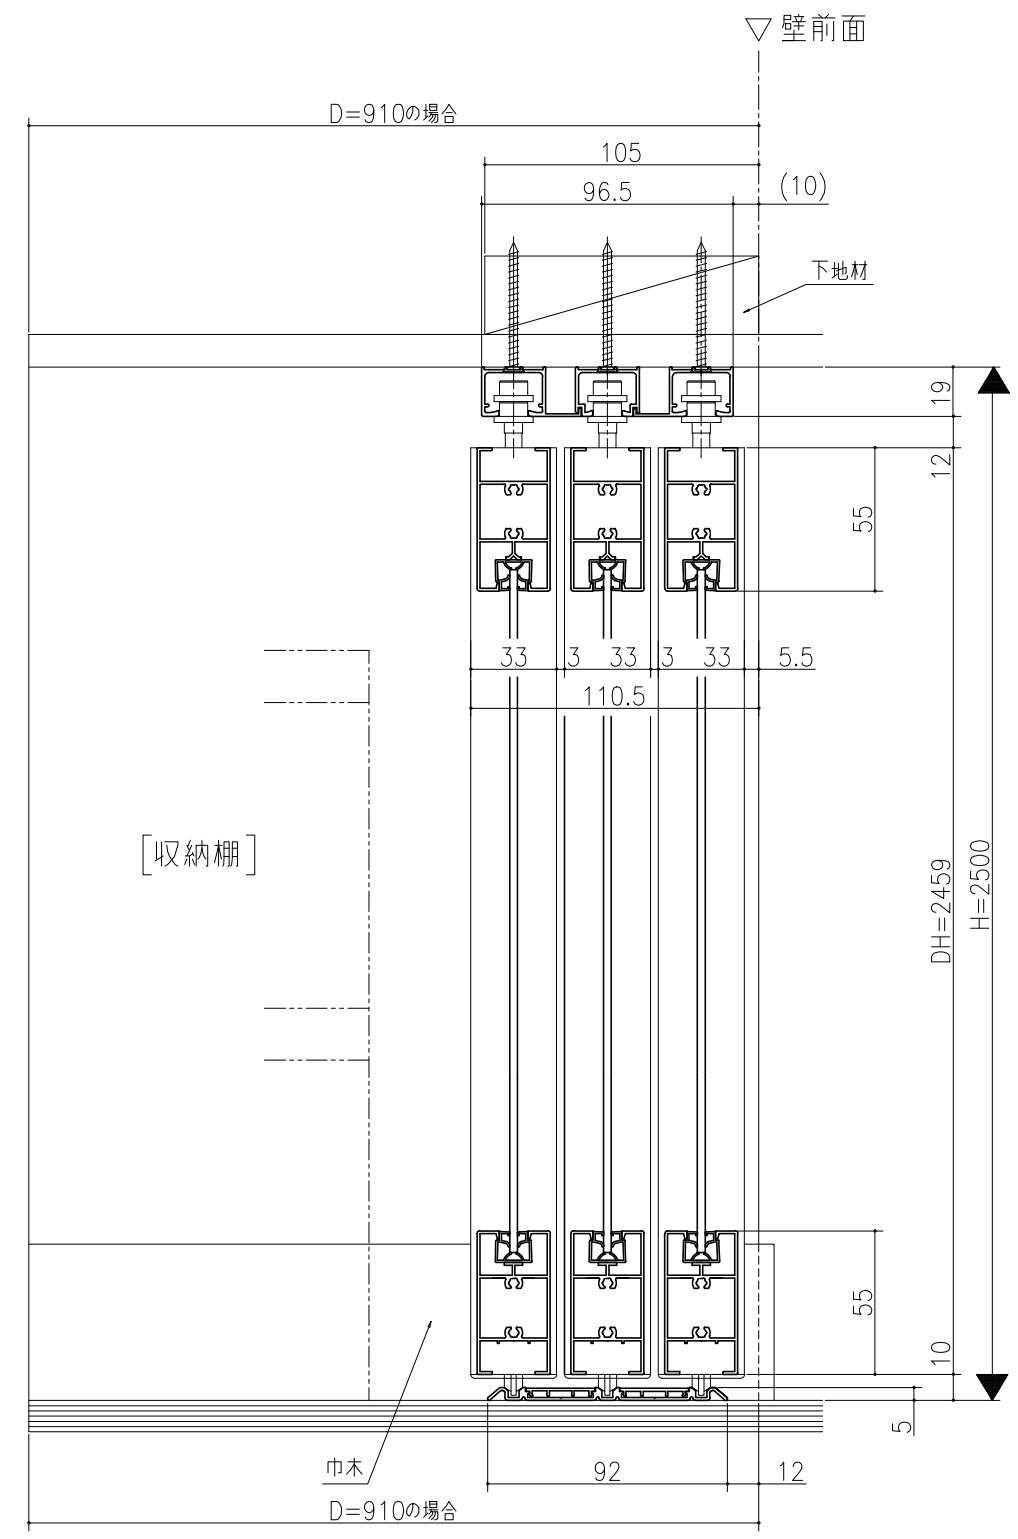


■ 開口寸法

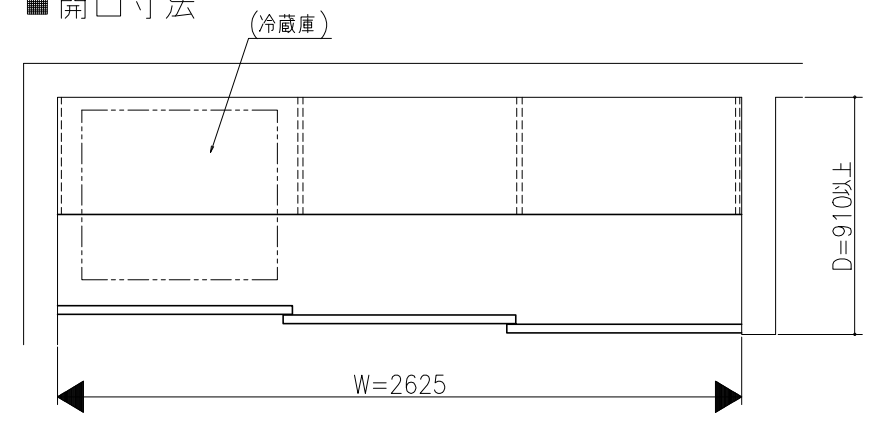

キッチン収納 リアリゼ
扉3枚 収納2列+冷蔵庫タイプ
スクリーン 下部戸車方式
たて横断面
re03a001

図名	尺取	作業	確認	承認
基本図	1:1			