

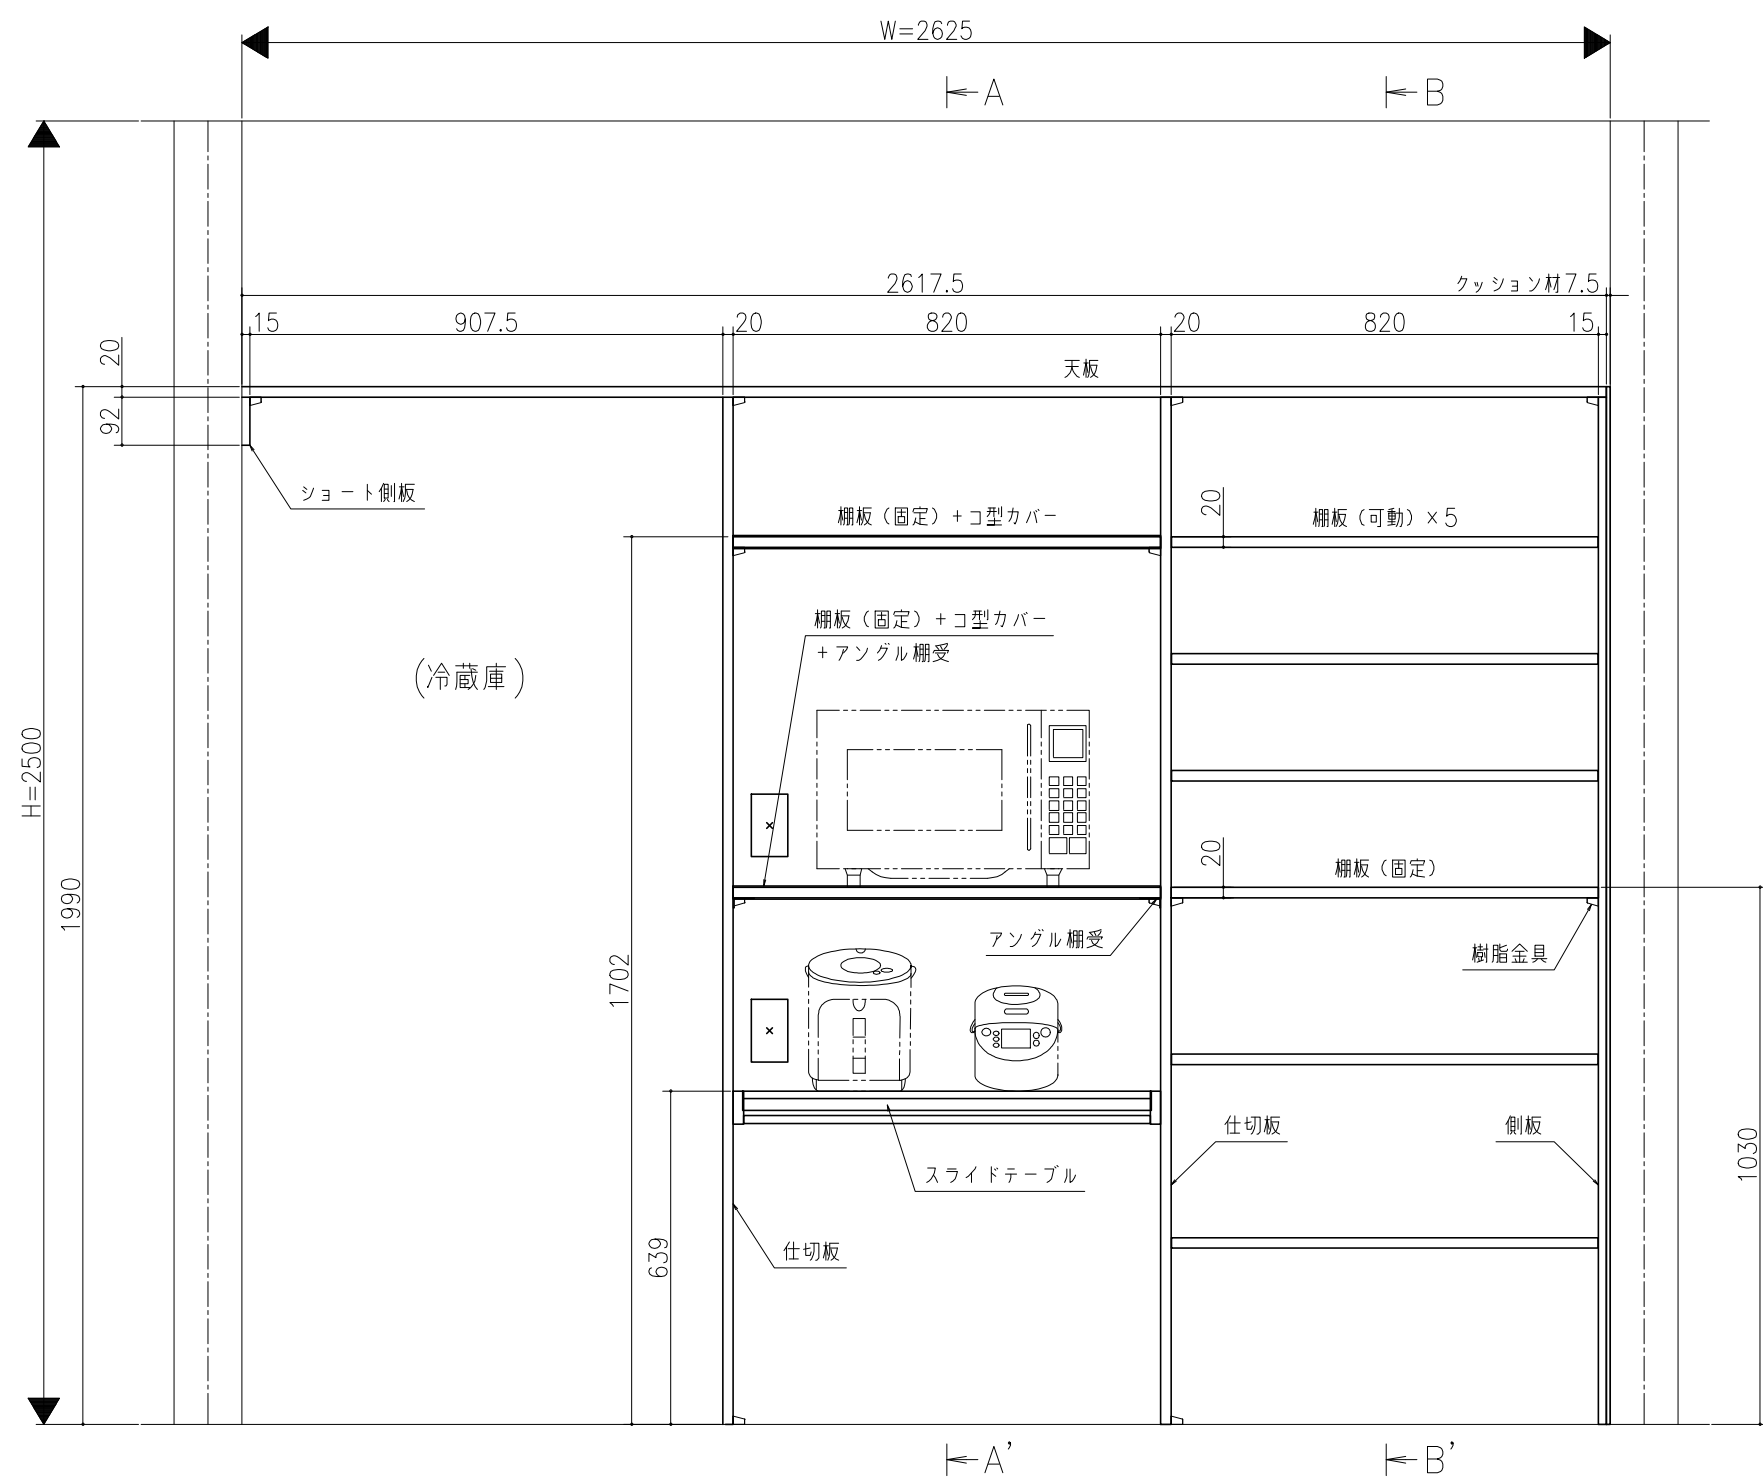


■ 開口寸法

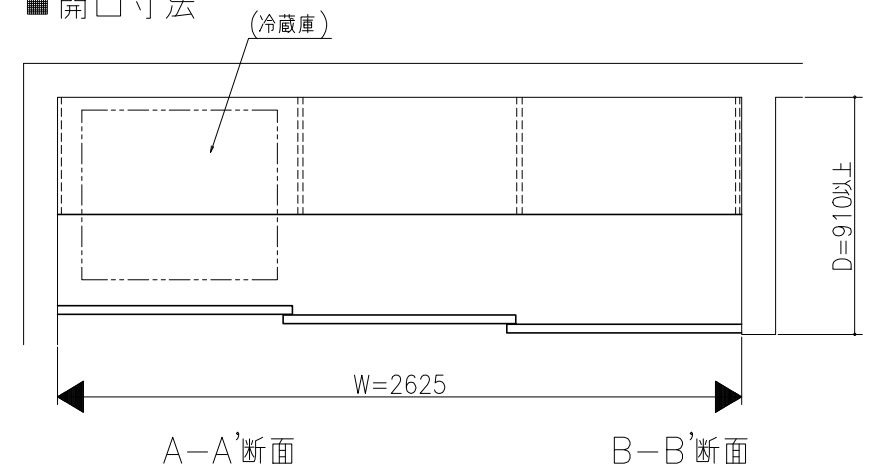

[正面図]

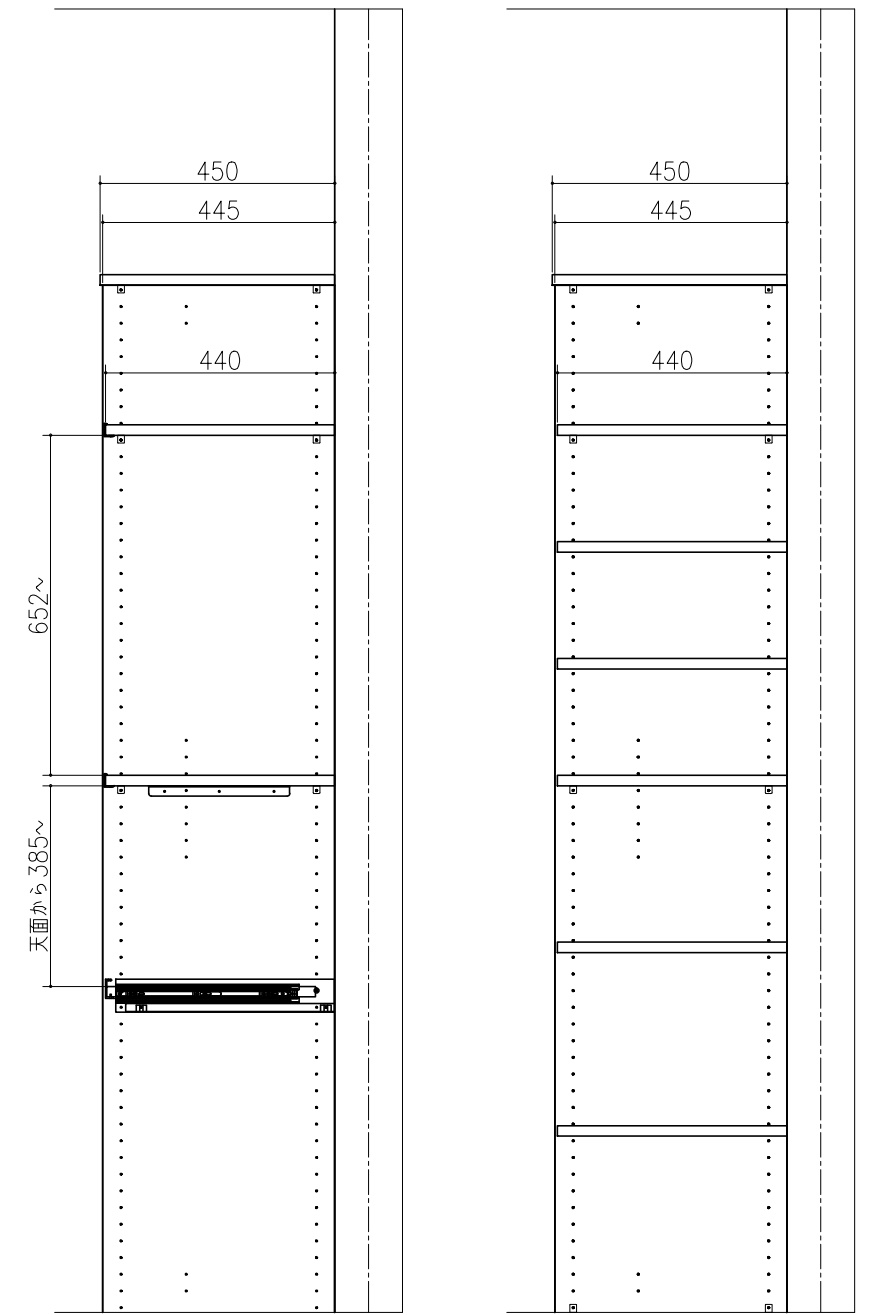

[側面図]

キッチン収納 リアリゼ
扉3枚 収納2列+冷蔵庫タイプ
収納棚 (パーツはSプランです。)
詳細図
re03a002