■開口寸法

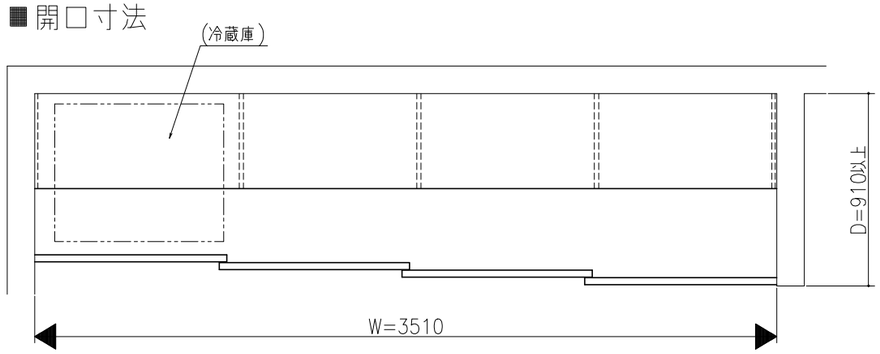

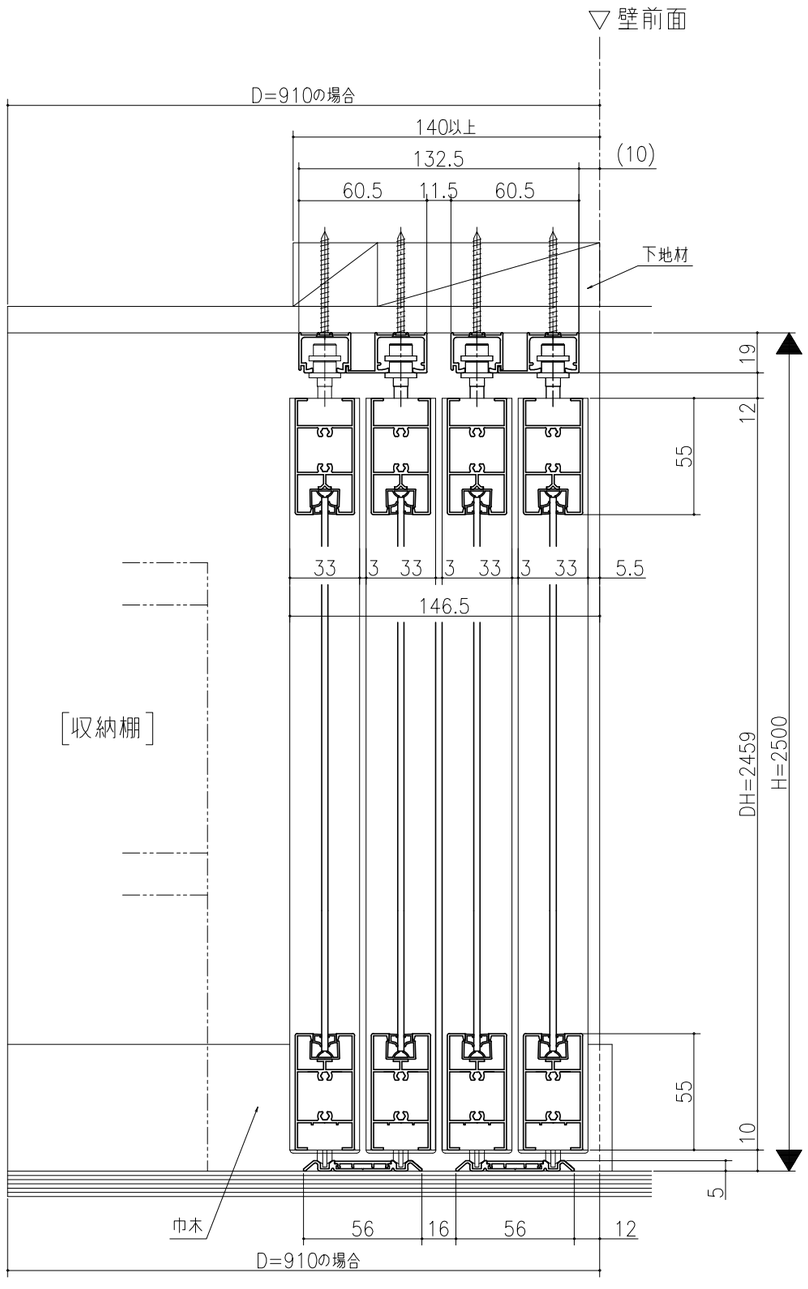

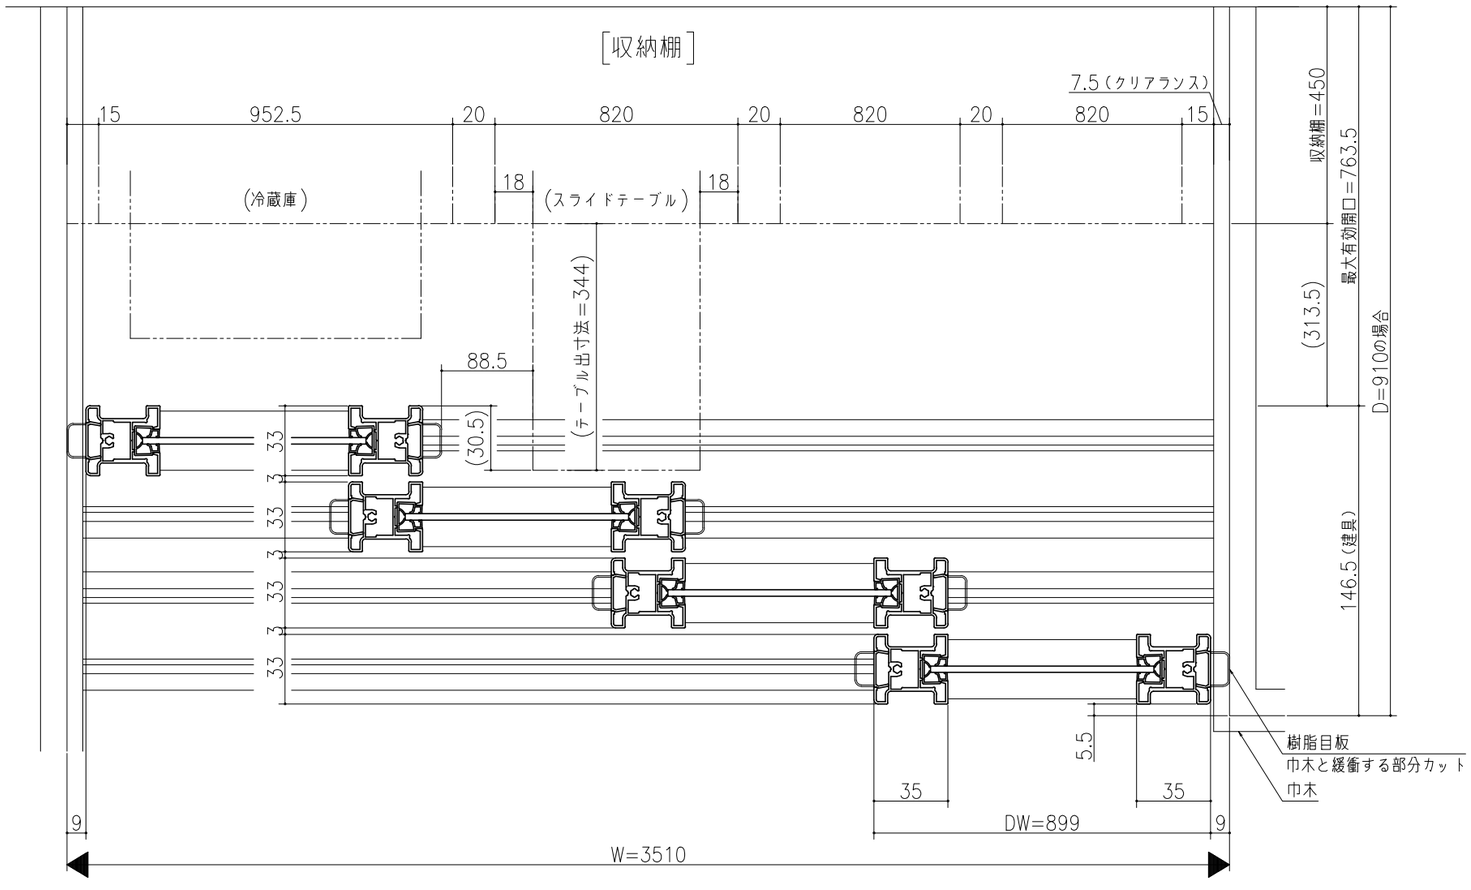

キッチン収納　リアリゼ
扉４枚　収納３列＋冷蔵庫タイプ
スクリーン　下部戸車方式
たて横断面
re05a001

図名	尺度	作成	作図	検図	図番
基準図	1:1	制定 廃止			