



■ 開口寸法

(冷蔵庫)

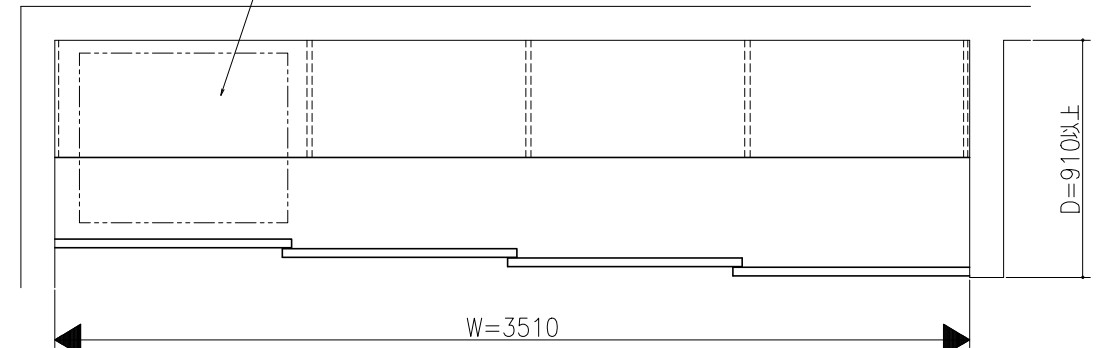


A-A'断面

B-B'断面

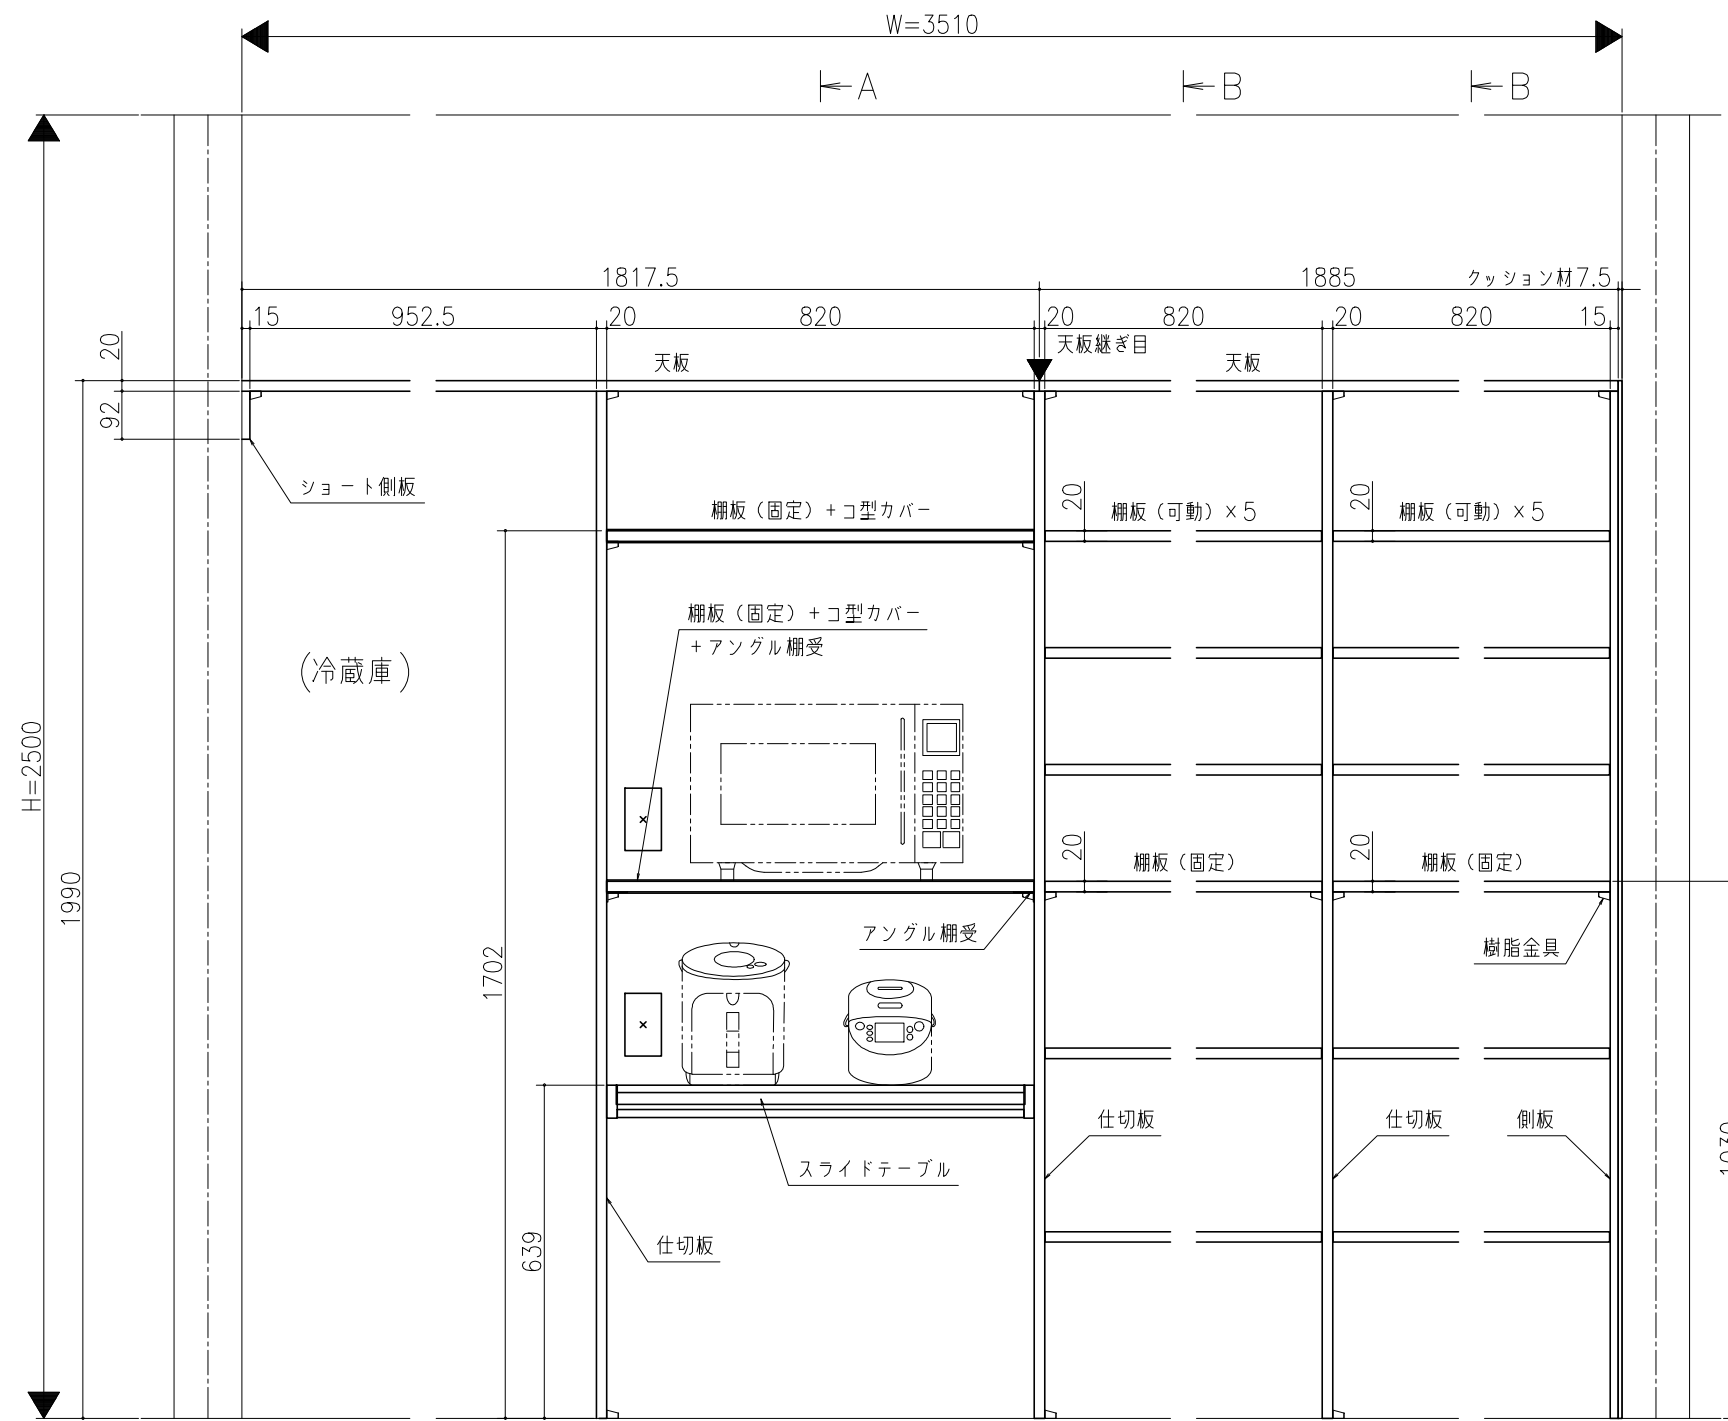

正面図

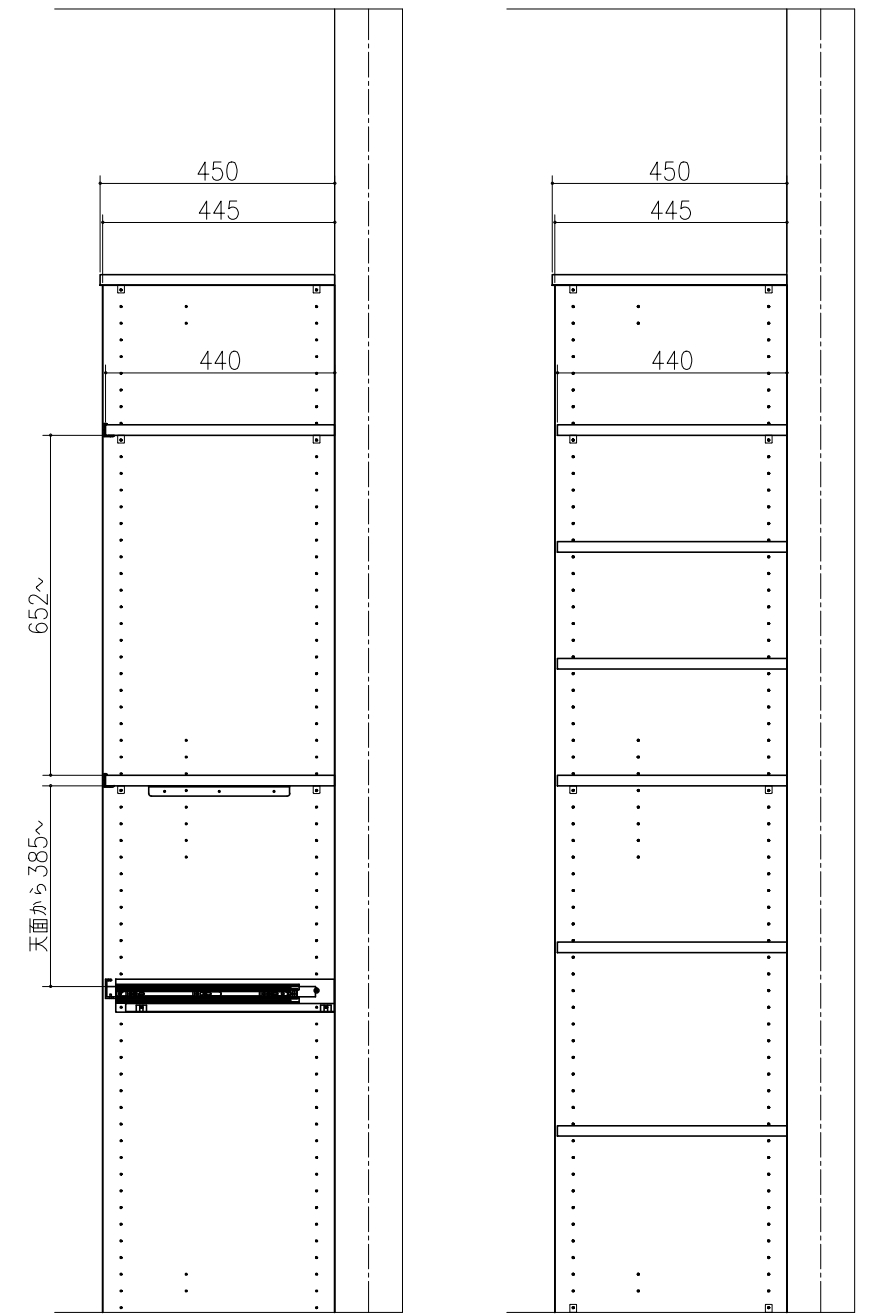

側面図

キッチン収納 リアリゼ
扉4枚 収納3列+冷蔵庫タイプ
収納棚 (パーツはSプランです。)
詳細図
re05a002