



クロス納まり
(巾木を取付けた場合)

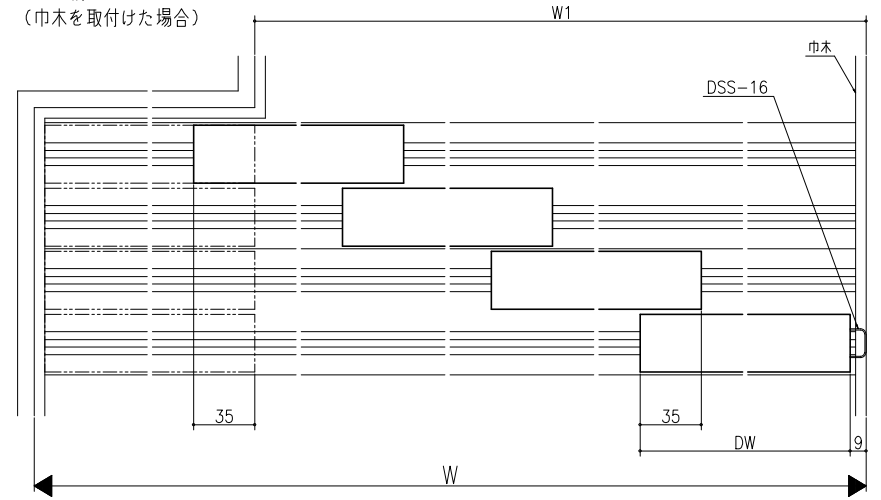

造作材納まり

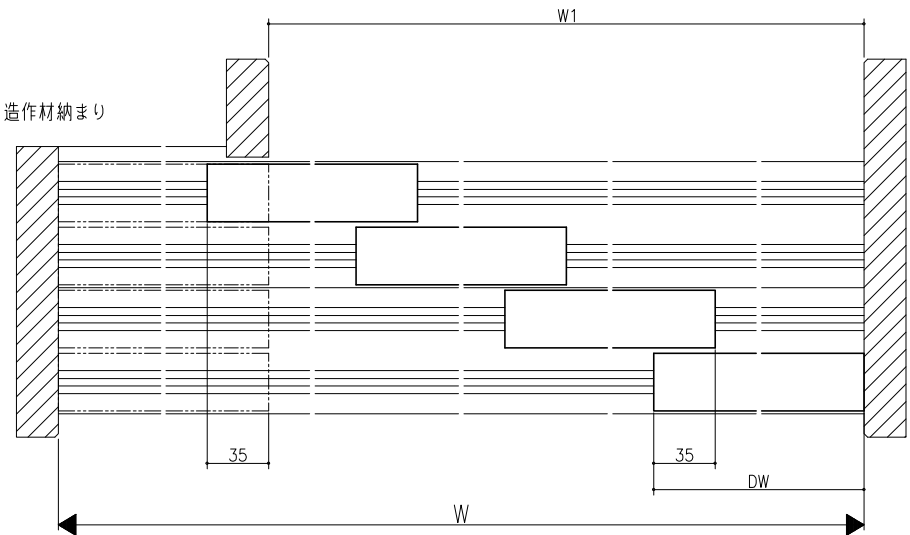

スーパースクリーン スノーヴァ
下部戸車方式
片引き戸 (四枚建)
たて横断面
sn01a004

図名	1/1	図尺	縮尺	縮尺	縮尺
製図		検校			

