




床付ガイド+運動仕様

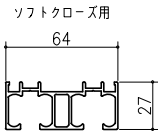

ソフトクローズ用

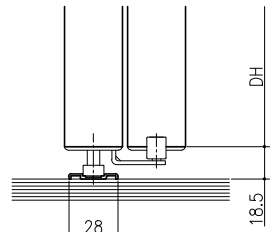


ガイドレール+運動仕様

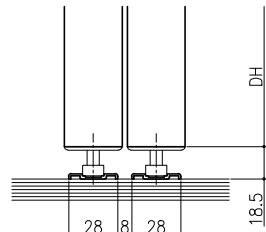


ガイドレール仕様

クロス納まり
(巾木を取付けた場合)

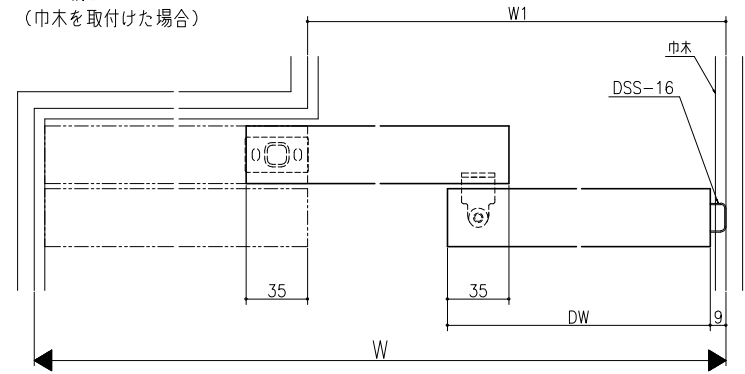

造作材納まり

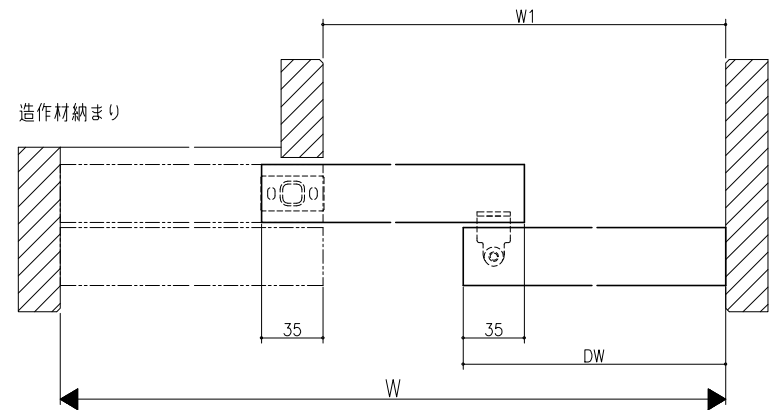

スーパースクリーン スプレッツァ
上吊り方式
片引き戸(二枚建)
たて横断面
sp02a002

図名	1/1	縮尺	1:1	単位	mm	備考	
----	-----	----	-----	----	----	----	--

