




床付ガイド+連動仕様

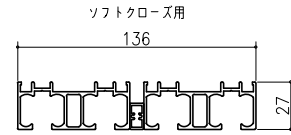

ソフトクローズ用

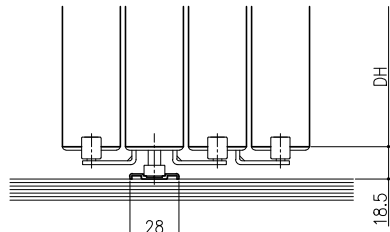


ガイドレール+連動仕様

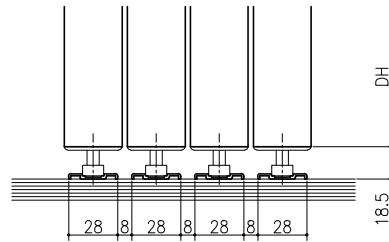


ガイドレール仕様

クロス納まり  
(巾木を取付けた場合)

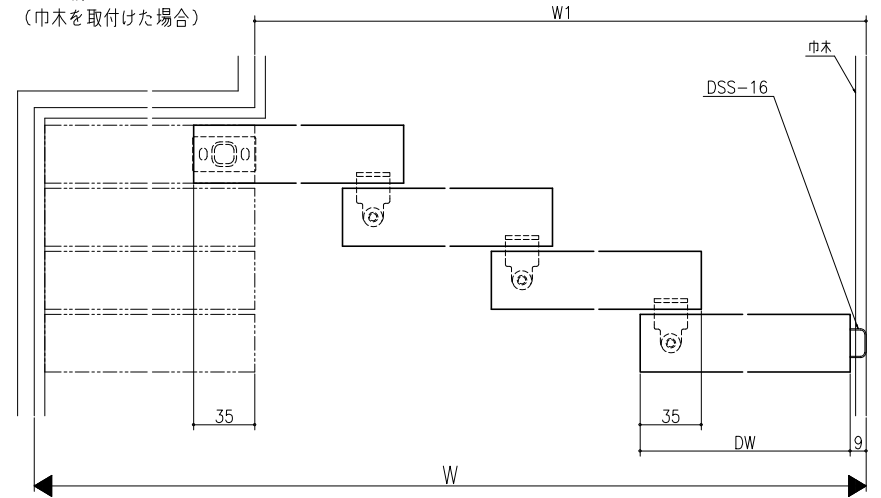

造作材納まり

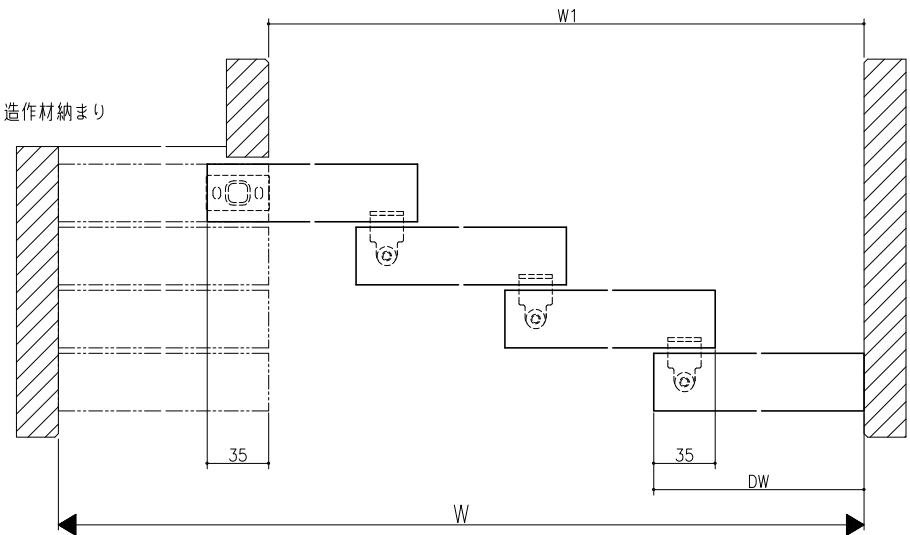

スーパースクリーン スプレッツァ  
上吊り方式  
片引き戸(四枚建)  
たて横断面  
sp02a004

図	1/1	縮尺	1/1	製	日	年	月	日
---	-----	----	-----	---	---	---	---	---

