
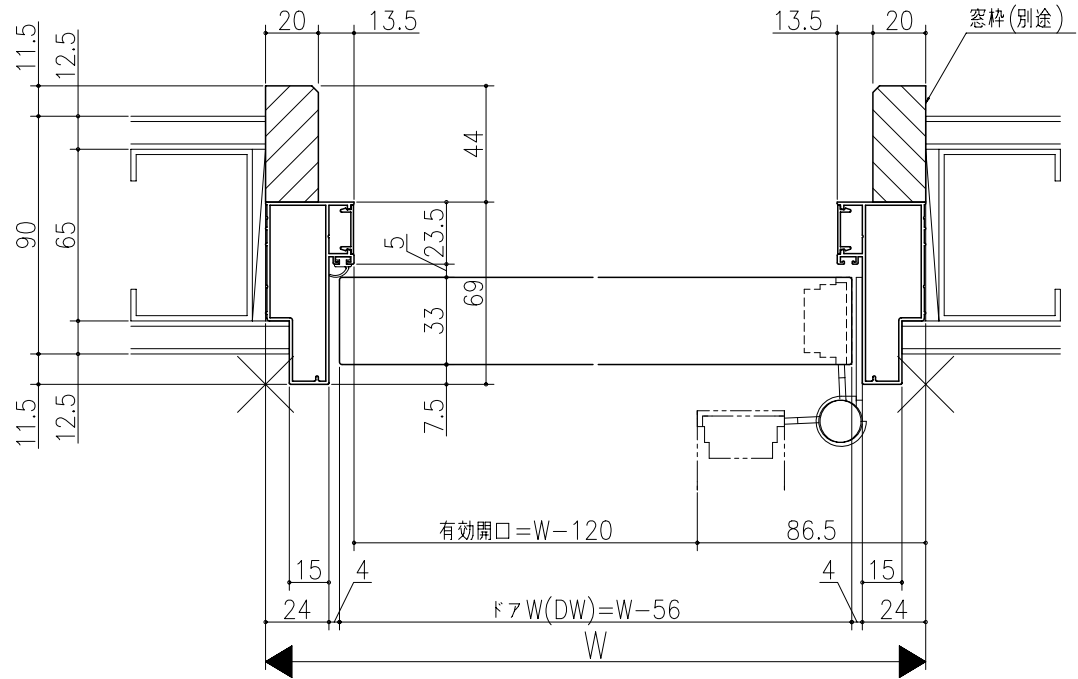


日	年	月	日

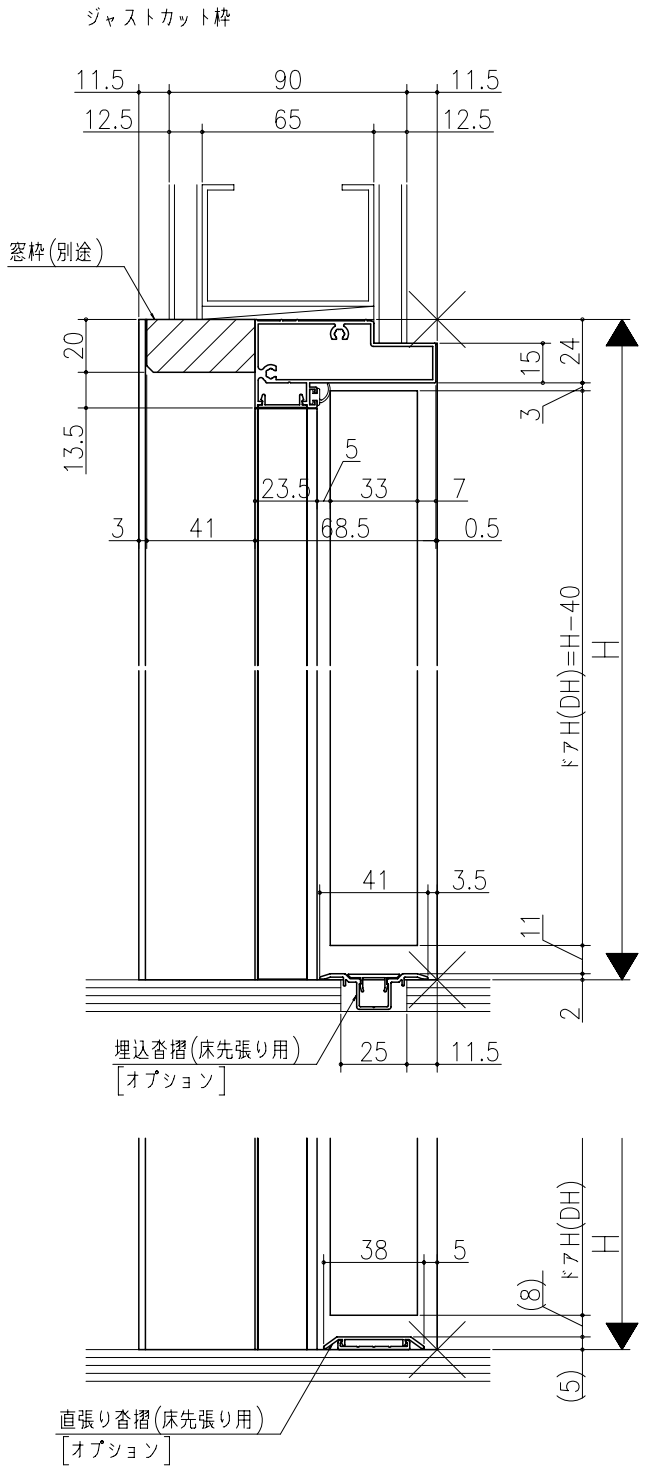

リヴェルノ  
 室内ドア 片開きドア・トイレドア  
 機能ドア ベッドドア  
 アルミ枠 鉄骨窓枠納まり  
 たて横断面  
 vr03a006

図名	尺取	作成	作図	検閲	図番
	基準図	1:1			