

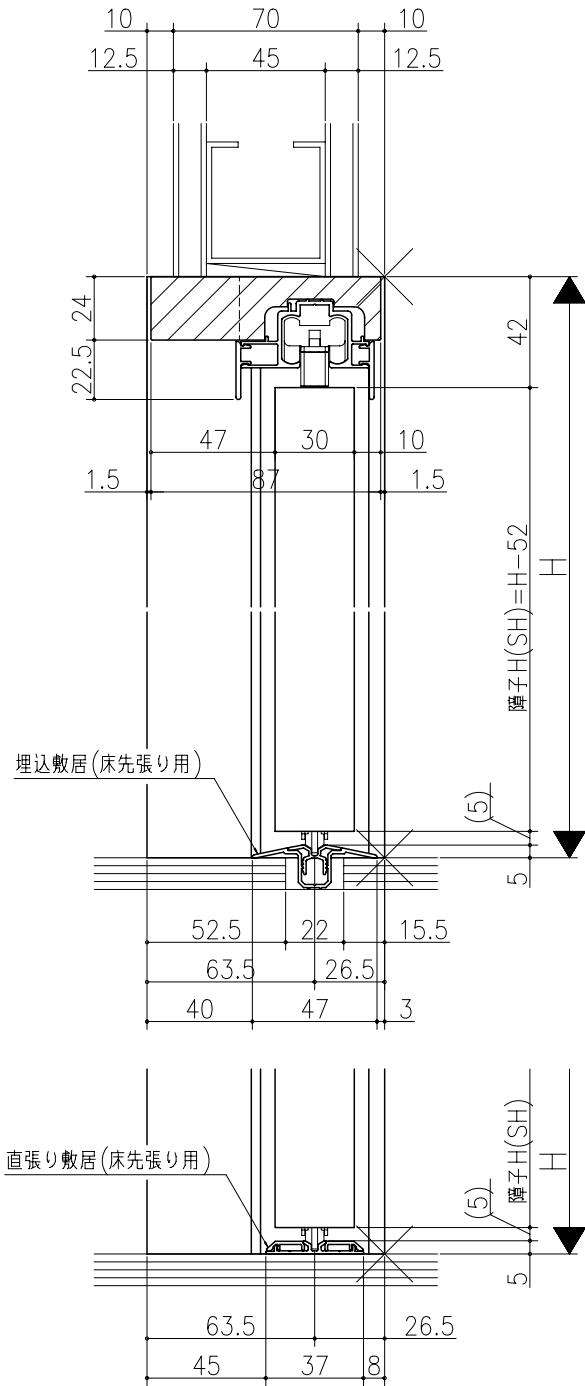


図名	図号	図尺	作成	作図	承認	備考

ジャストカット枠

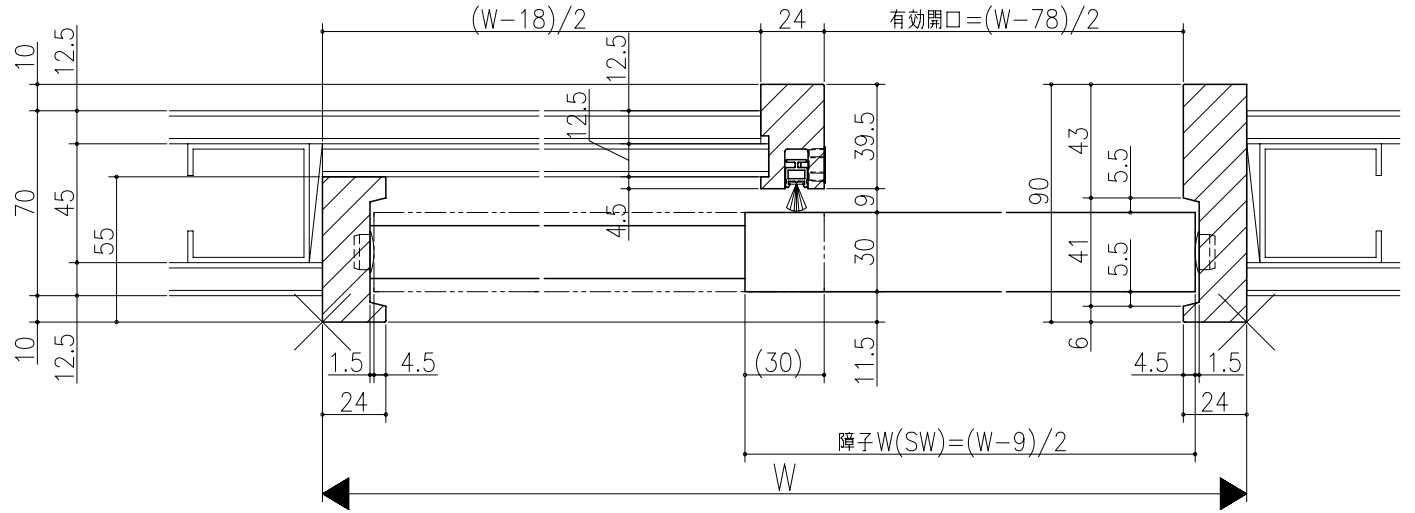

伸ばし枠

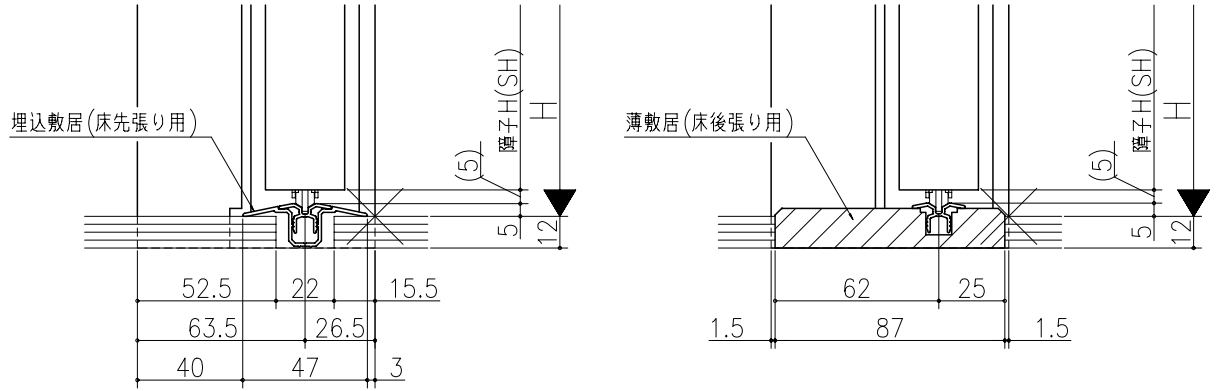

リヴェルノ 室内引戸<Yレール仕様>
片引き戸・トイレ片引き戸(引残し無し)
枠見込み90mm(ノンケーシング枠)
たて横断面
vr08a007

図名	図号	図尺	作成	作図	承認	備考
		基準図	1:1			