
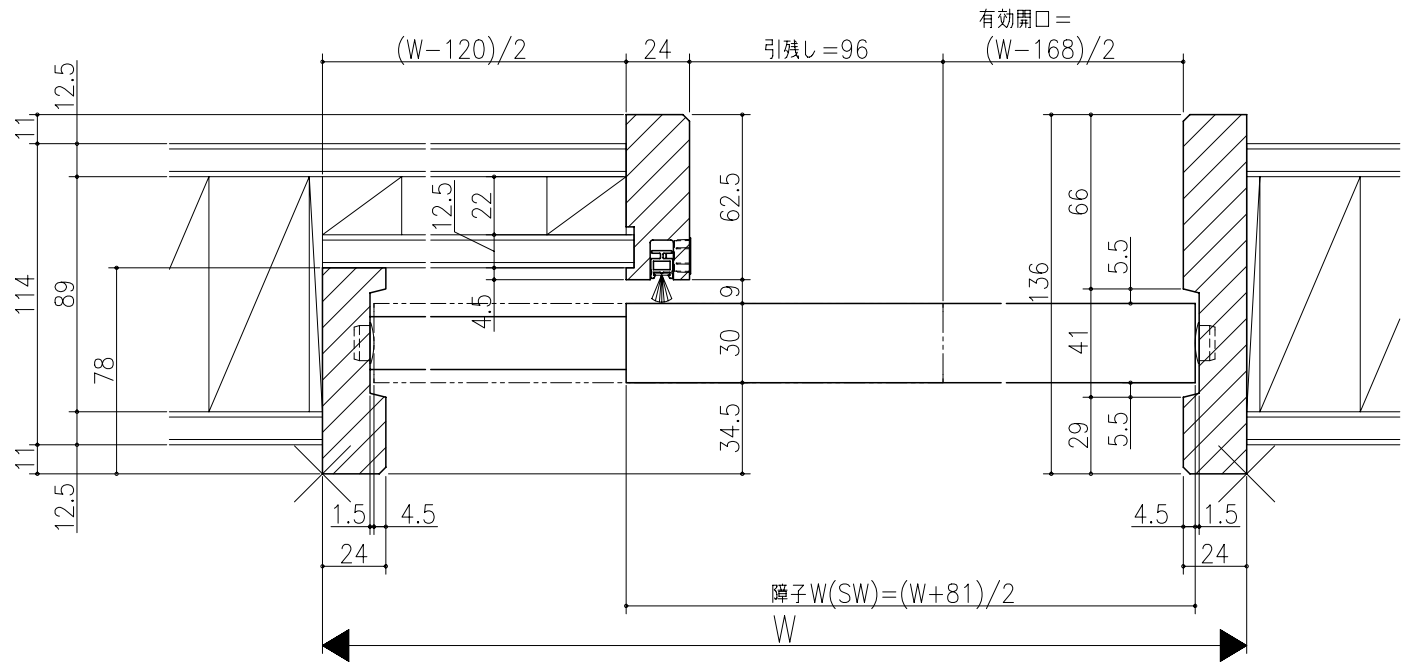
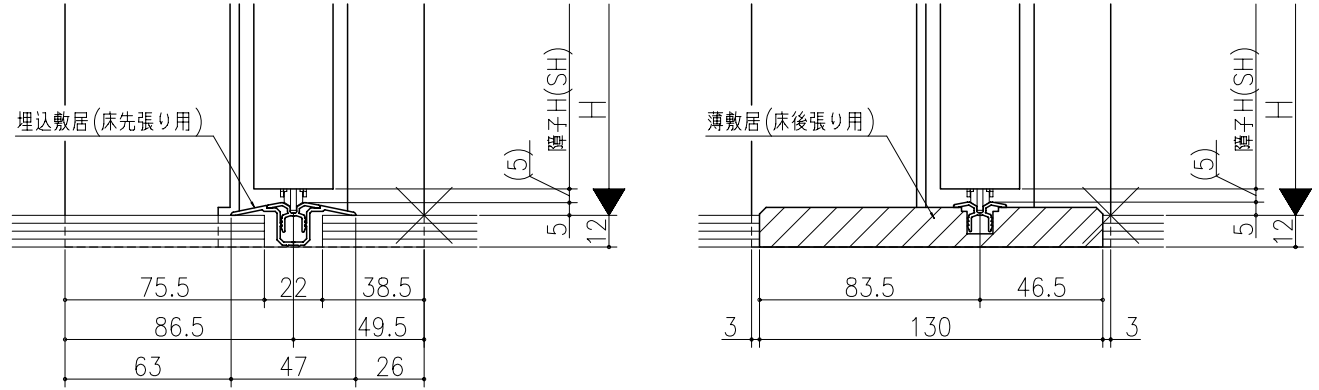


ジャストカット枠

伸ばし枠

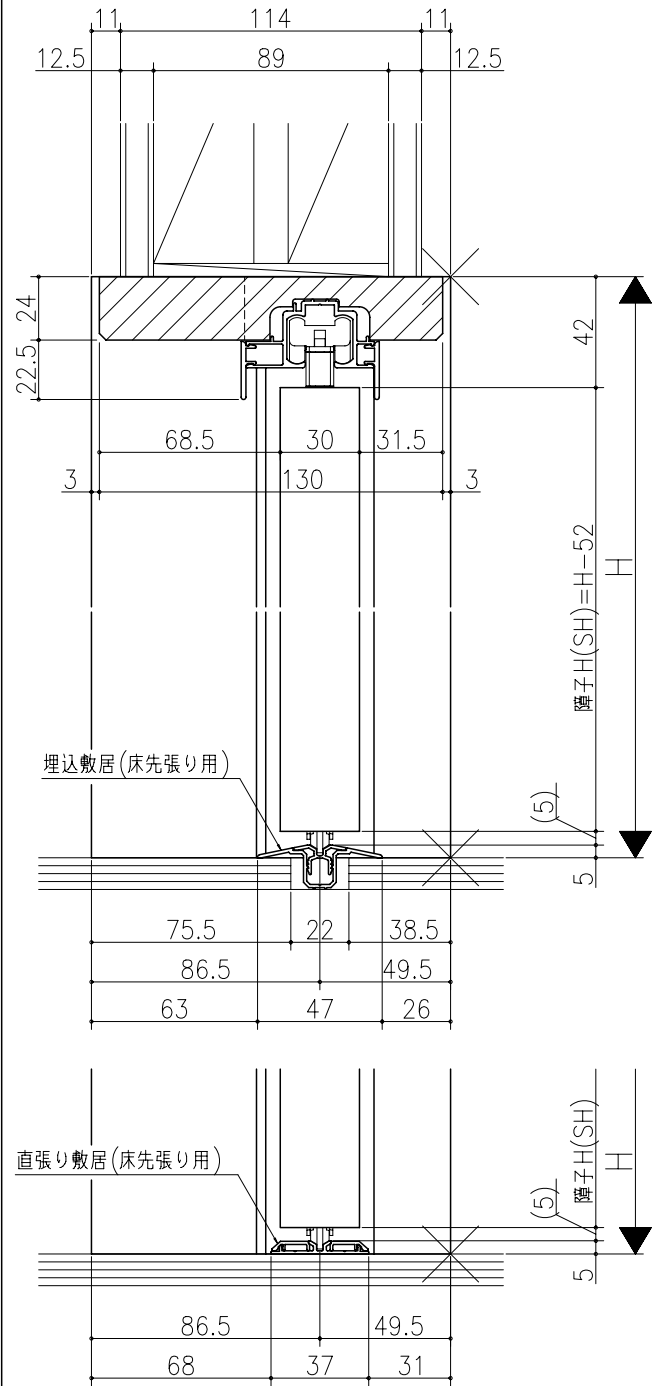

リヴェルノ 室内引戸<Yレール仕様>
片引き戸・トイレ片引き戸(引残し有り)
枠見込み136mm(ノンケーシング枠)
たて横断面
vr09a001

図名	尺取	作成	作図	承認	図番
	基準図	1:1			

