


品名	仕様	数量	単位


ジャストカット枠

伸ばし枠

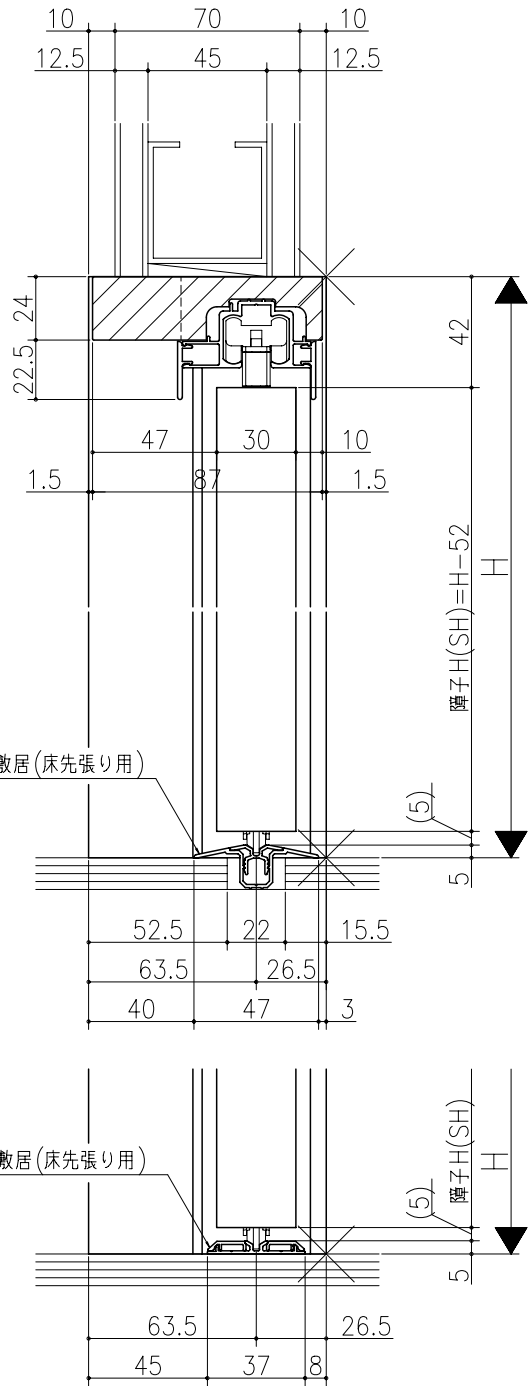

埋込敷居 (床先張り用)

薄敷居 (床後張り用)

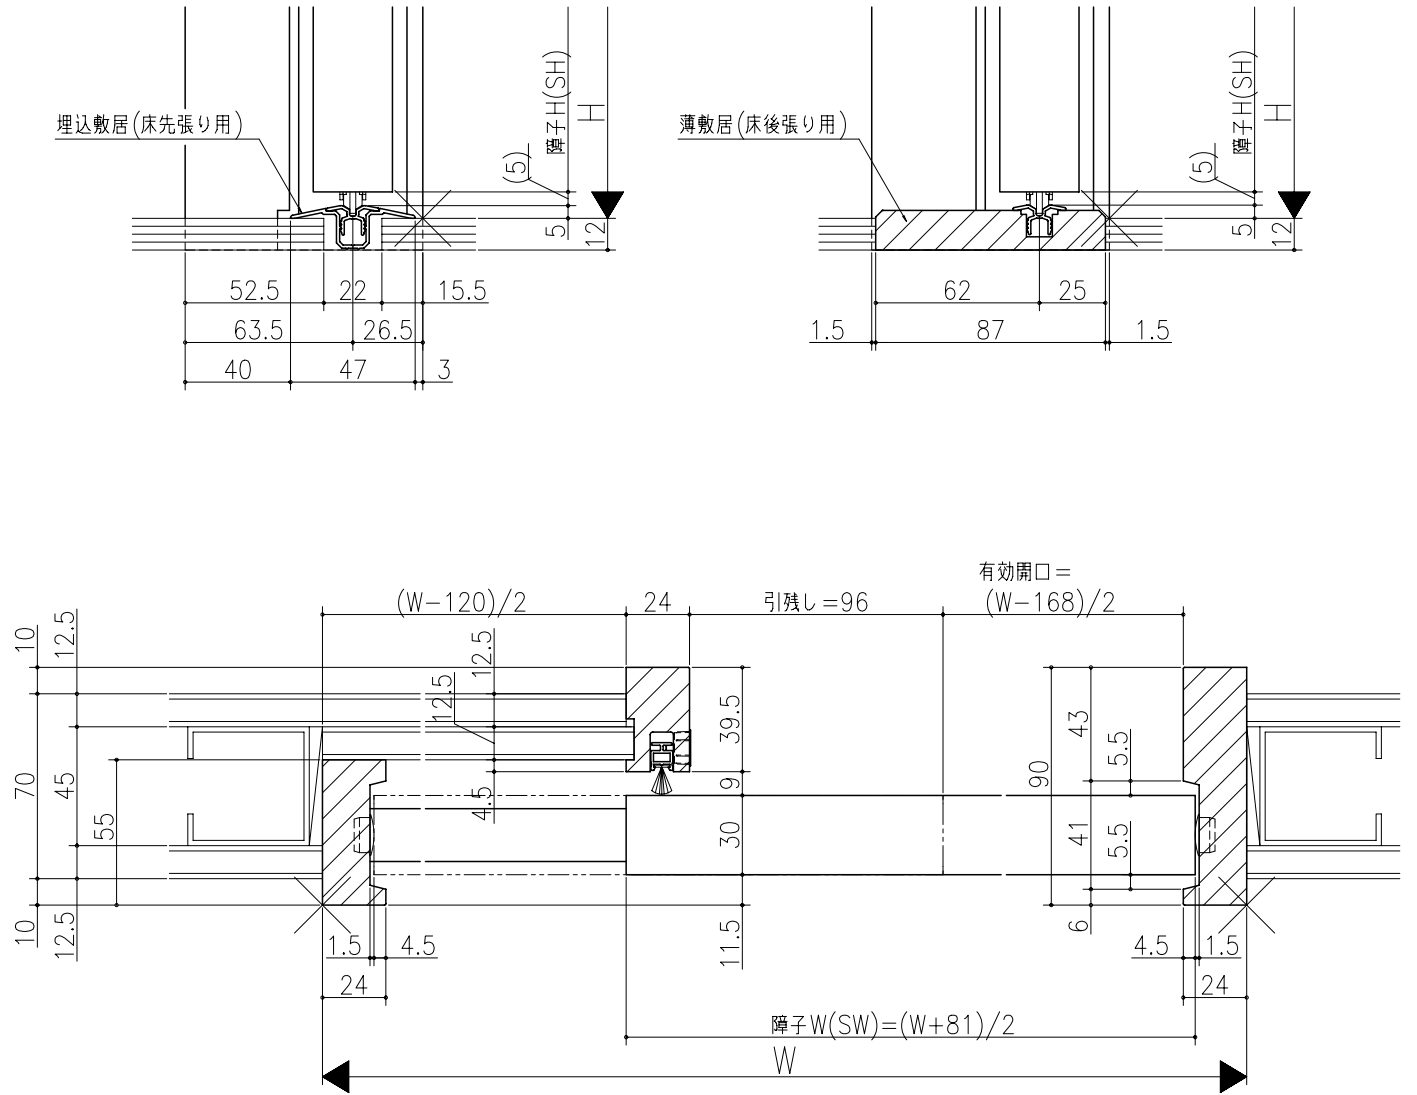

リヴェルノ 室内引戸<Yレール仕様>
片引き戸・トイレ片引き戸(引残し有り)
枠見込み90mm(ノンケーシング枠)
たて横断面
vr09a007

品名	尺取	作成	作図	検閲	図章
	基準図	1:1			

