三協立山株式会社 三協アルミ社

ジャストカット枠

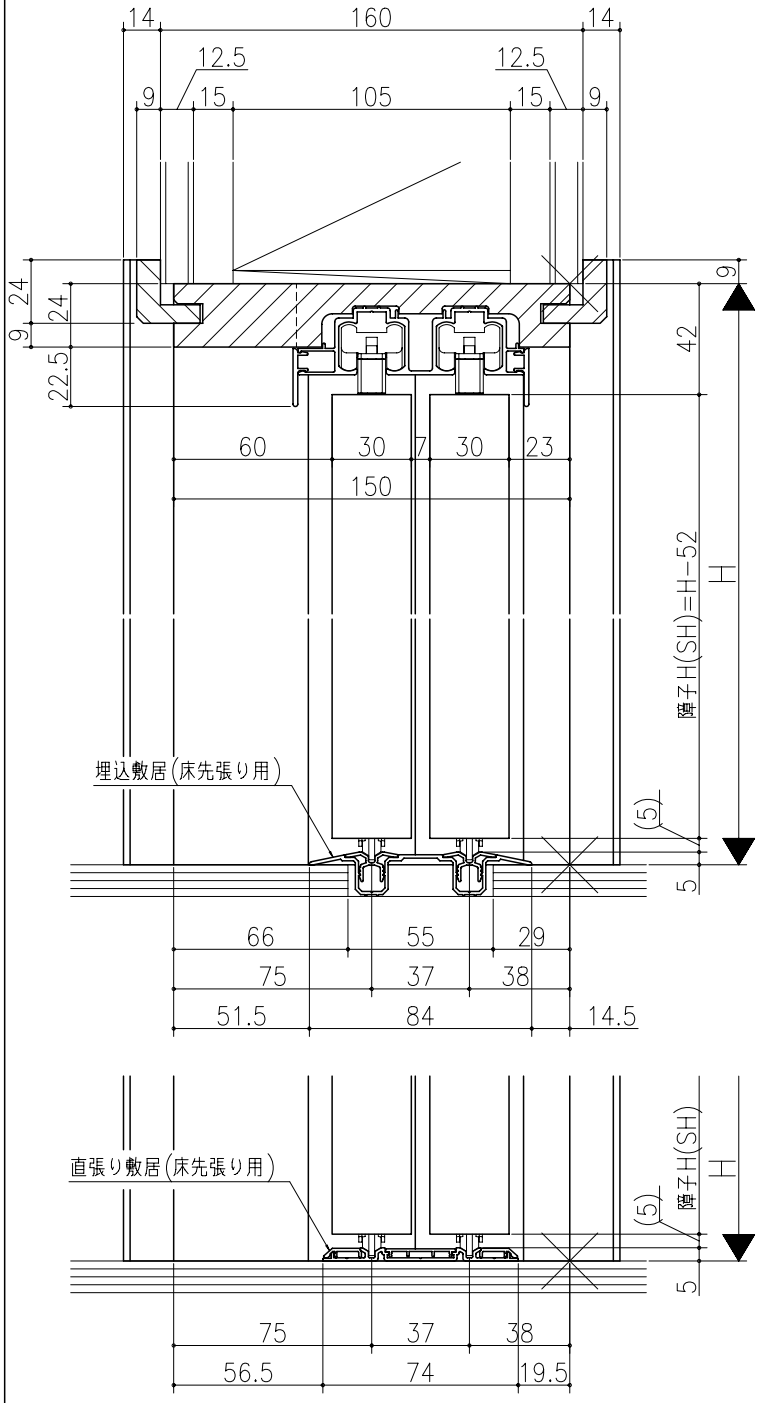

伸ばし枠

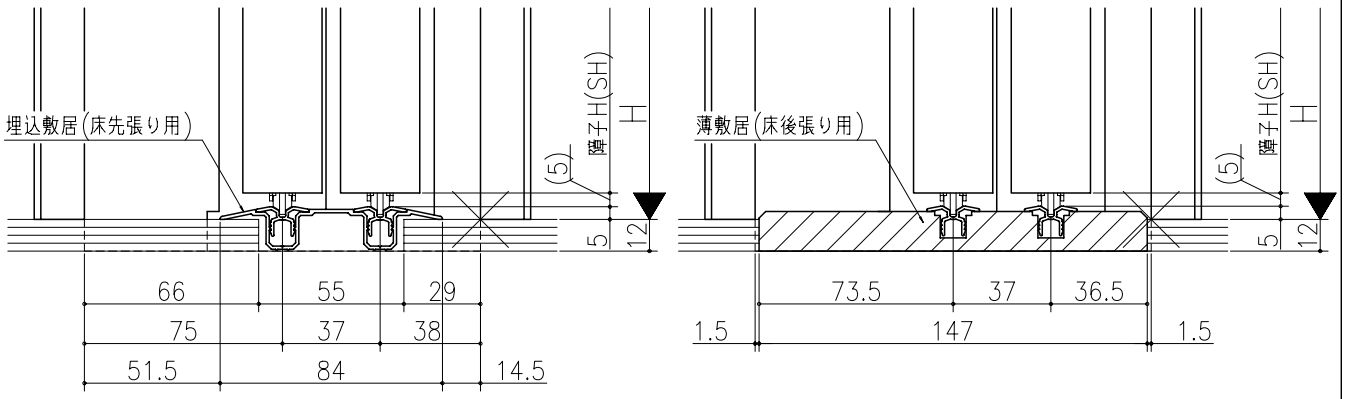

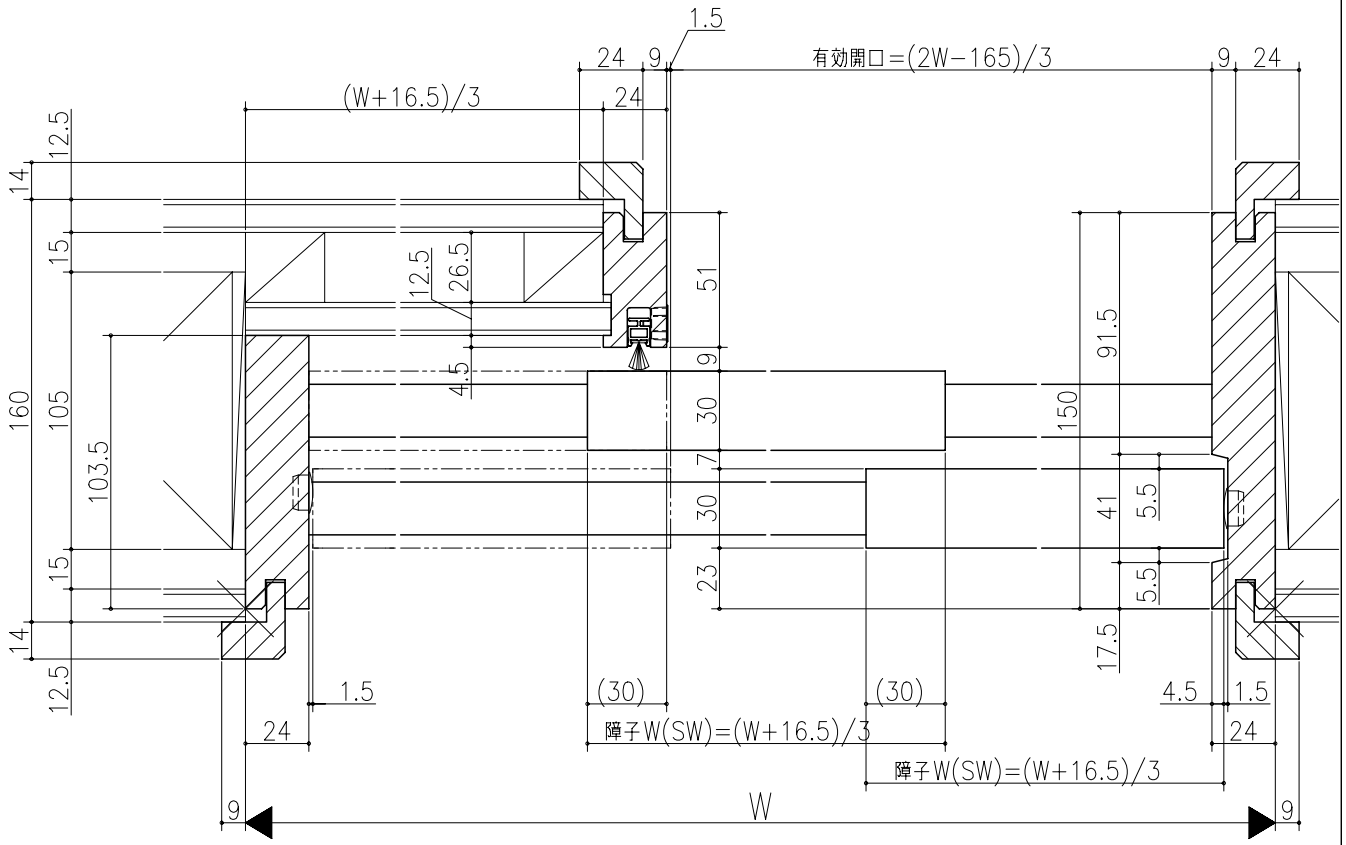

リヴェルノ　室内引戸<Yレール仕様>
片引き戸2枚建
枠見込み150mm(ケーシング枠・L型タイプ)
たて横断面
vr10a002

図名	尺度	作成	作図	検図	図番
基準図	1:1	制定			
		廃止			

A1