ジャストカット枠

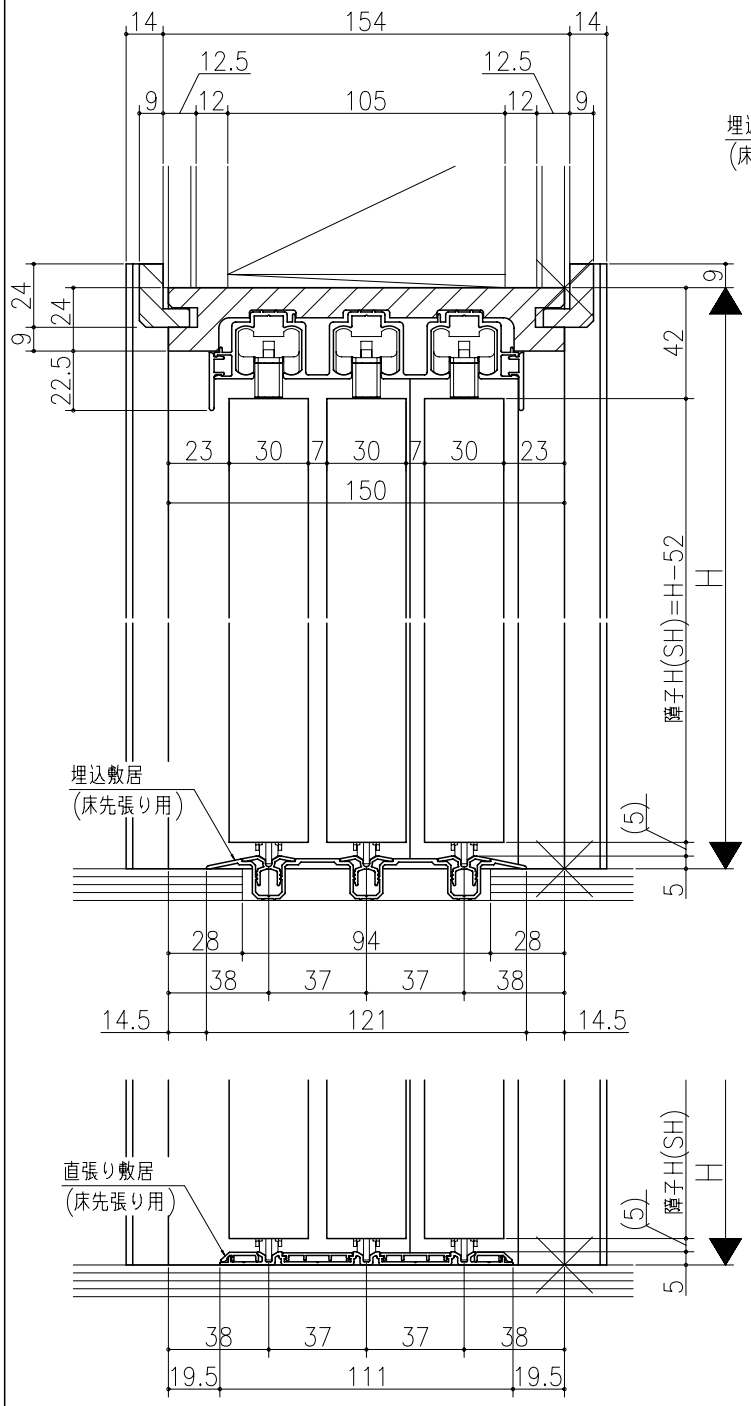

伸ばし枠

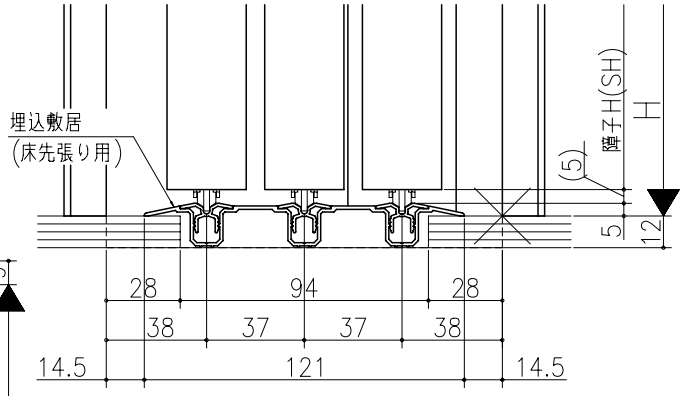

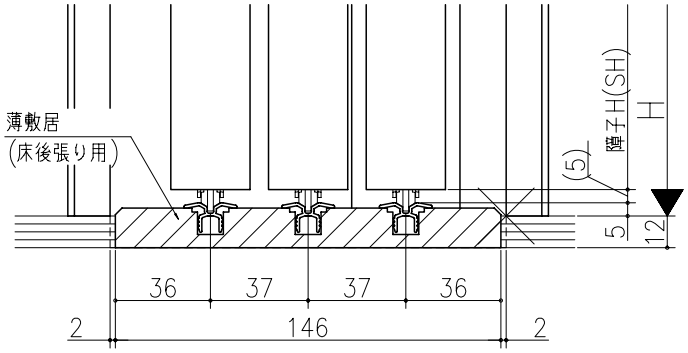

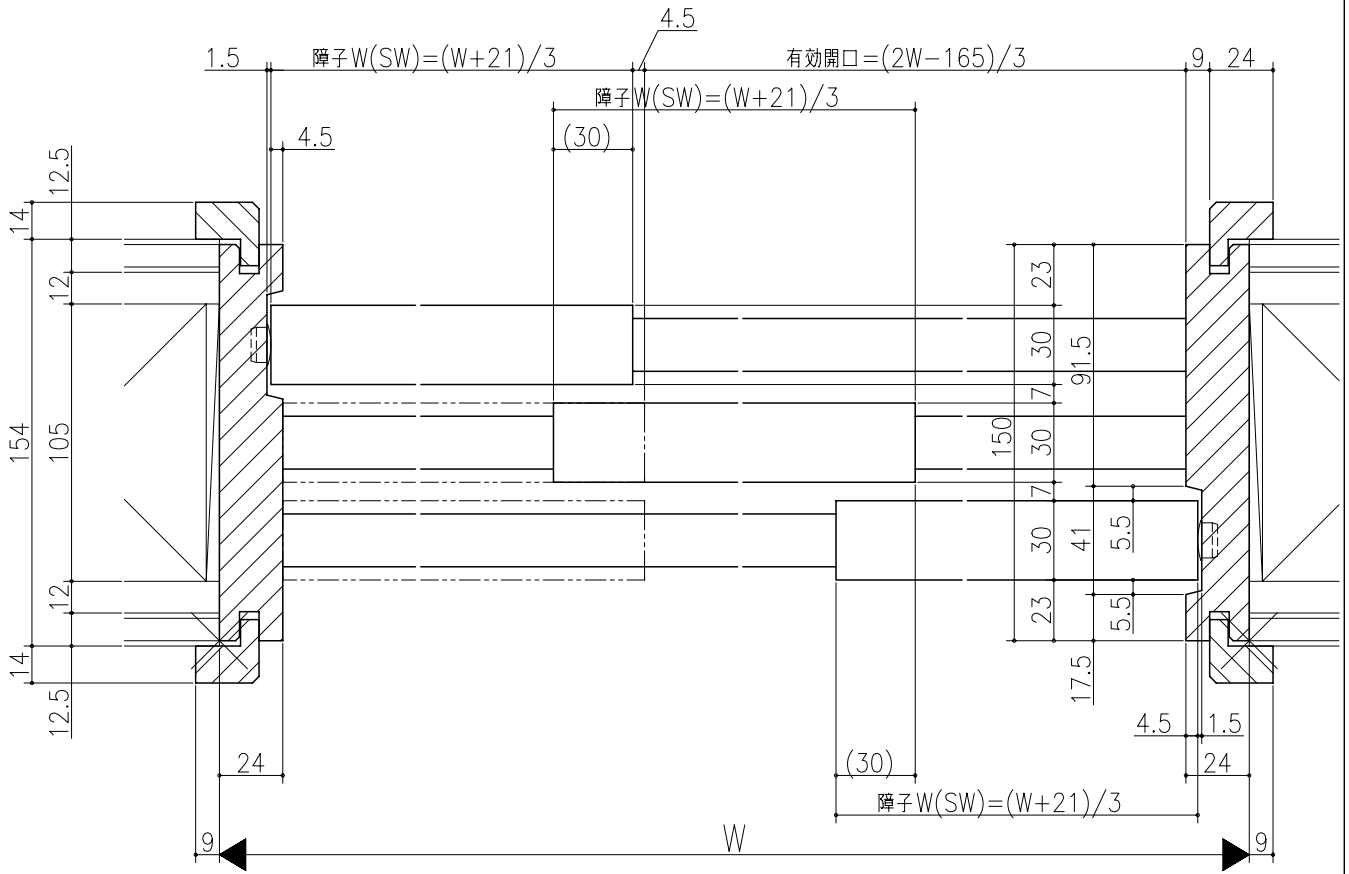

リヴェルノ　室内引戸<Yレール仕様>
引違い戸3枚建
枠見込み150mm(ケーシング枠・L型タイプ)
たて横断面
vr13a004

図名	尺度	作成	作図	検図	図番
基準図	1:1	制定			
		廃止			

A1