
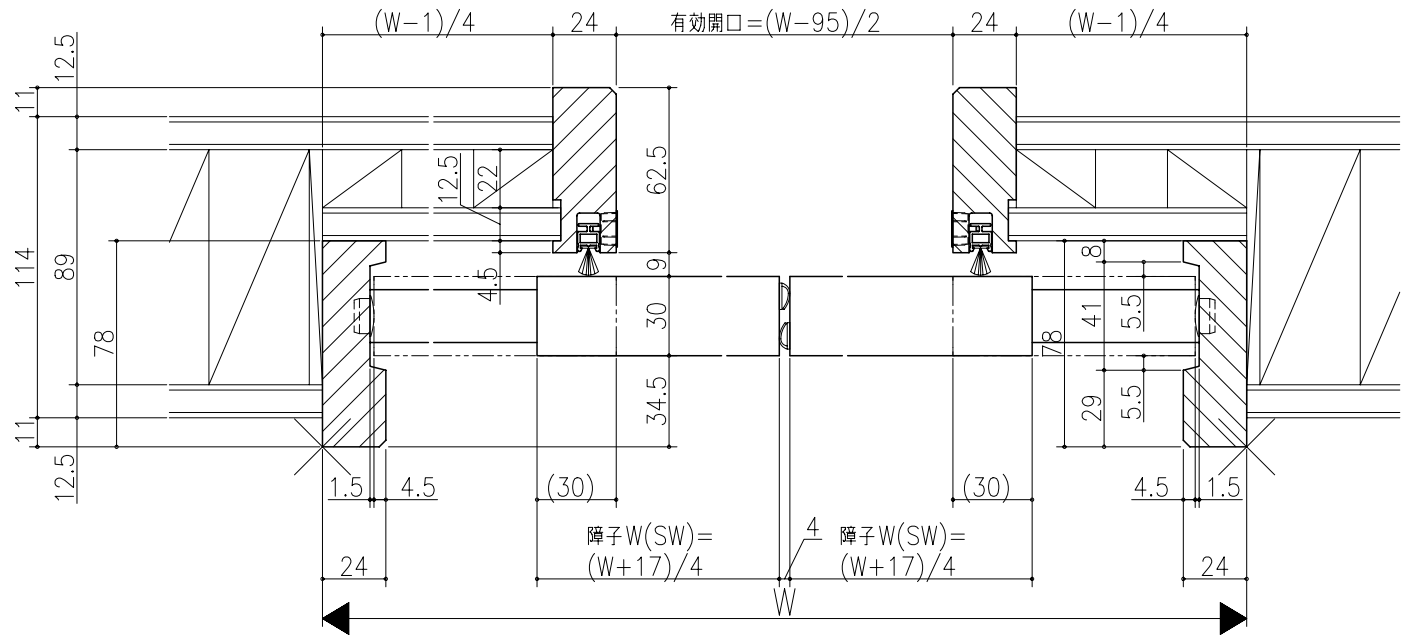
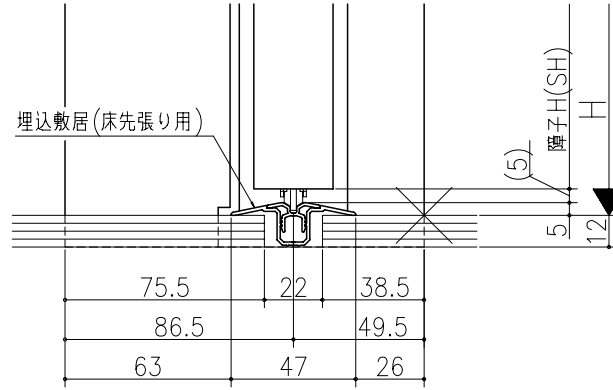


ジャストカット枠

伸ばし枠

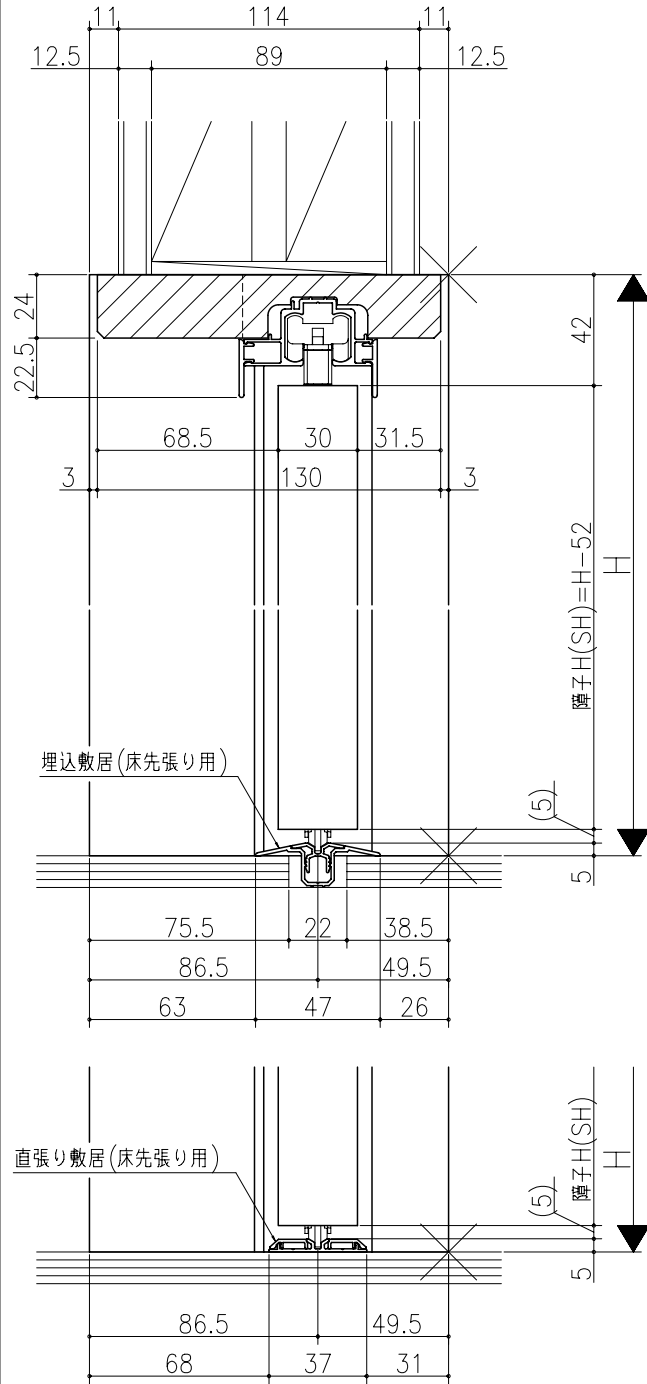

リヴェルノ 室内引戸<Yレール仕様>
引分け戸
枠見込み136mm(ノンケーシング枠)
たて横断面
vr15a001

図名	尺取	作成	作図	検閲	図番
	基準図	1:1			