



品名	
仕様	
数量	
単位	

ジャストカット枠

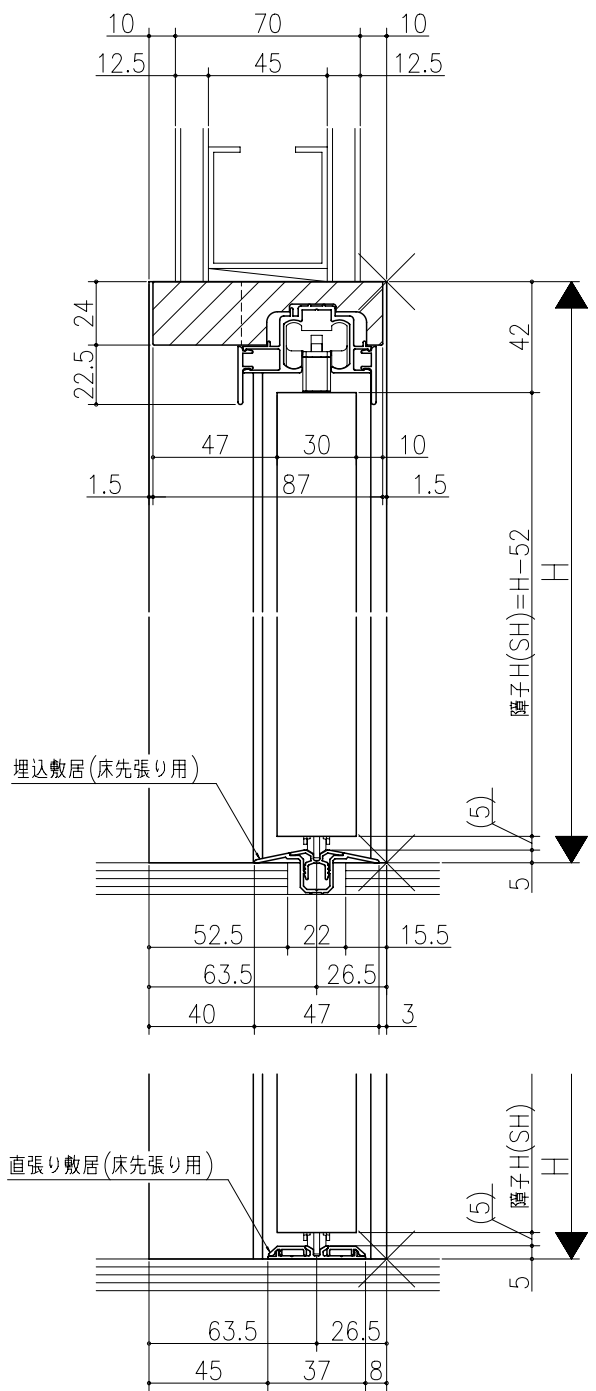

伸ばし枠

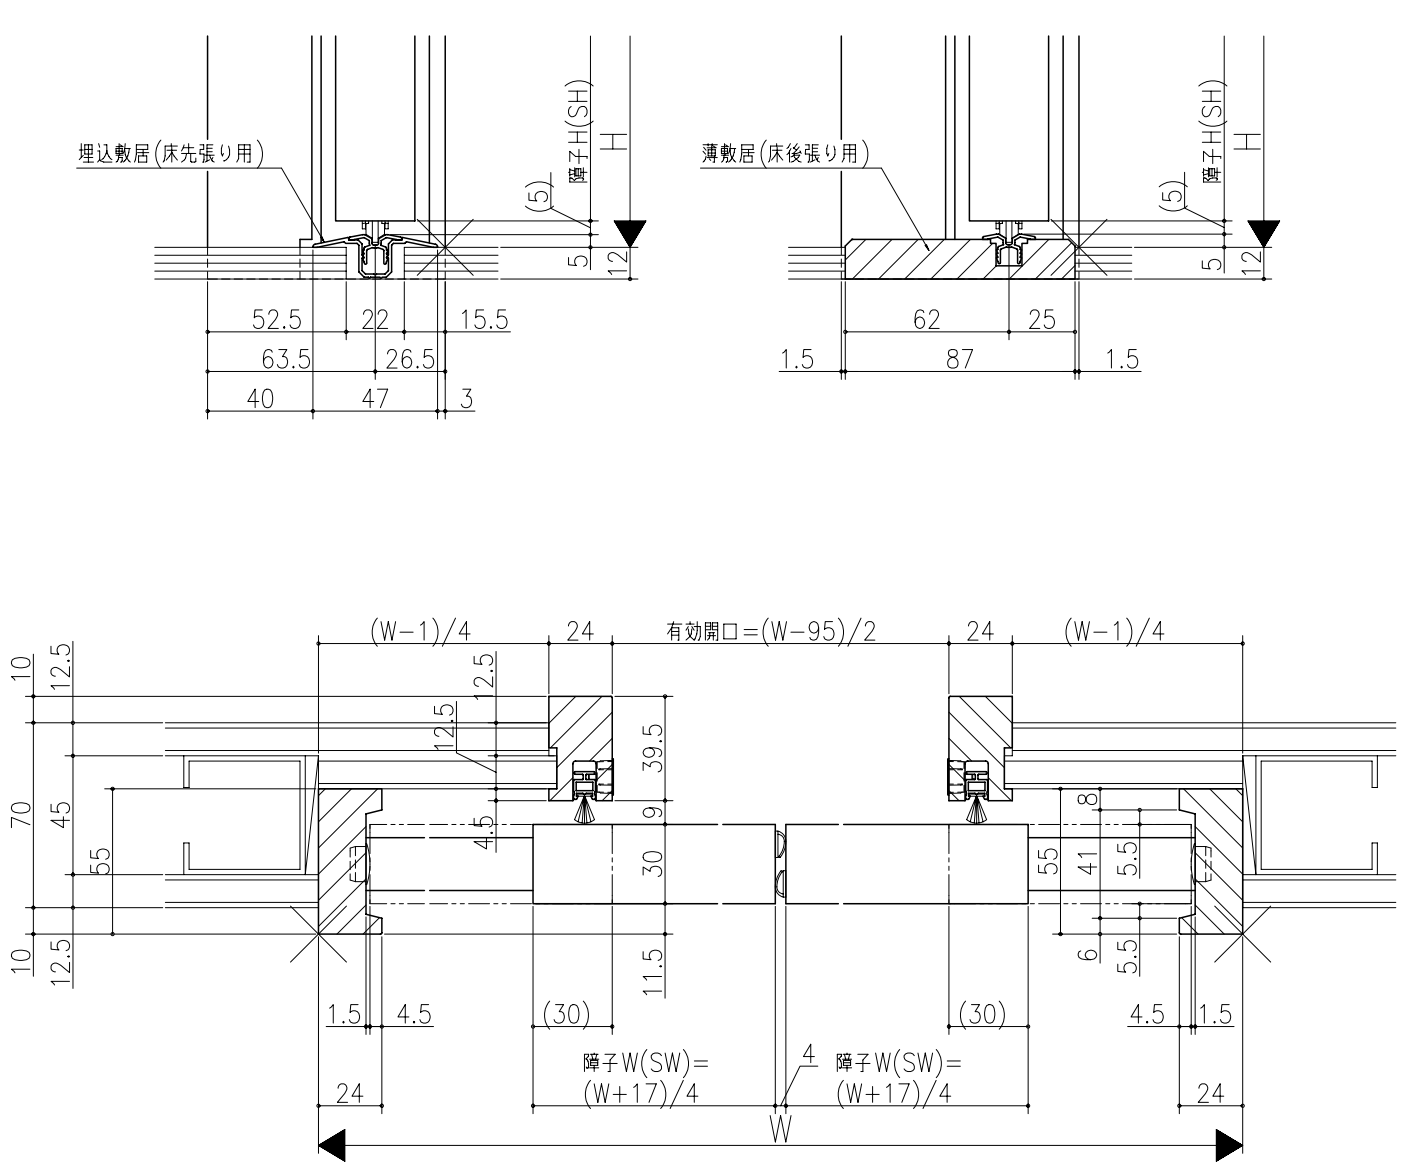

リヴェルノ 室内引戸<Yレール仕様>  
引分け戸  
枠見込み90mm(ノンケージング枠)  
たて横断面  
vr15a007

品名	_____	尺数	_____	作成	_____	作図	_____	検閲	_____	図番	_____
基準図		1:1		確定							
				廃止							