
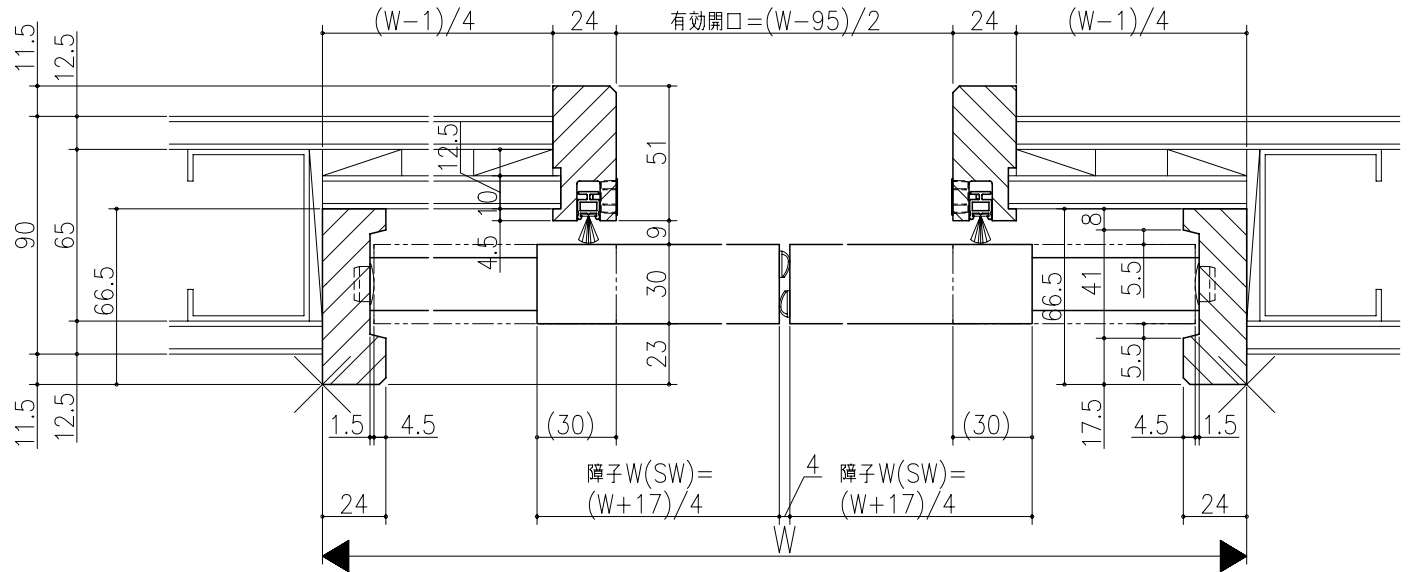
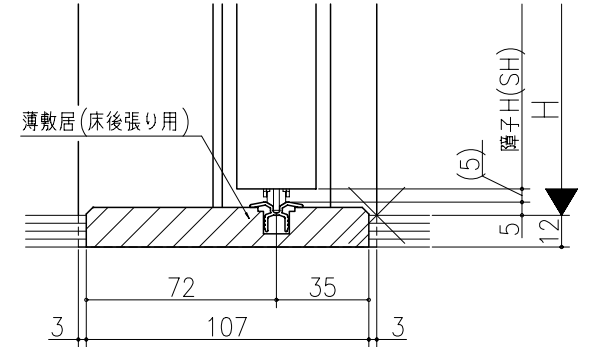
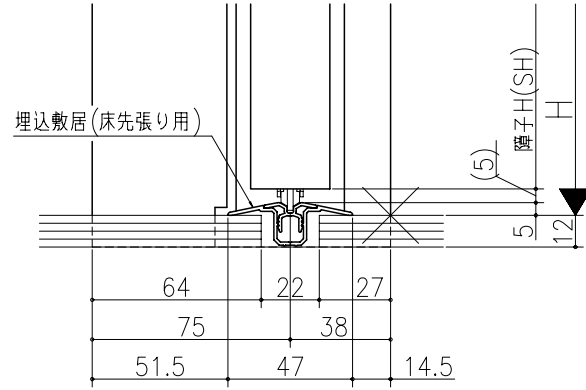


ジャストカット枠

伸ばし枠

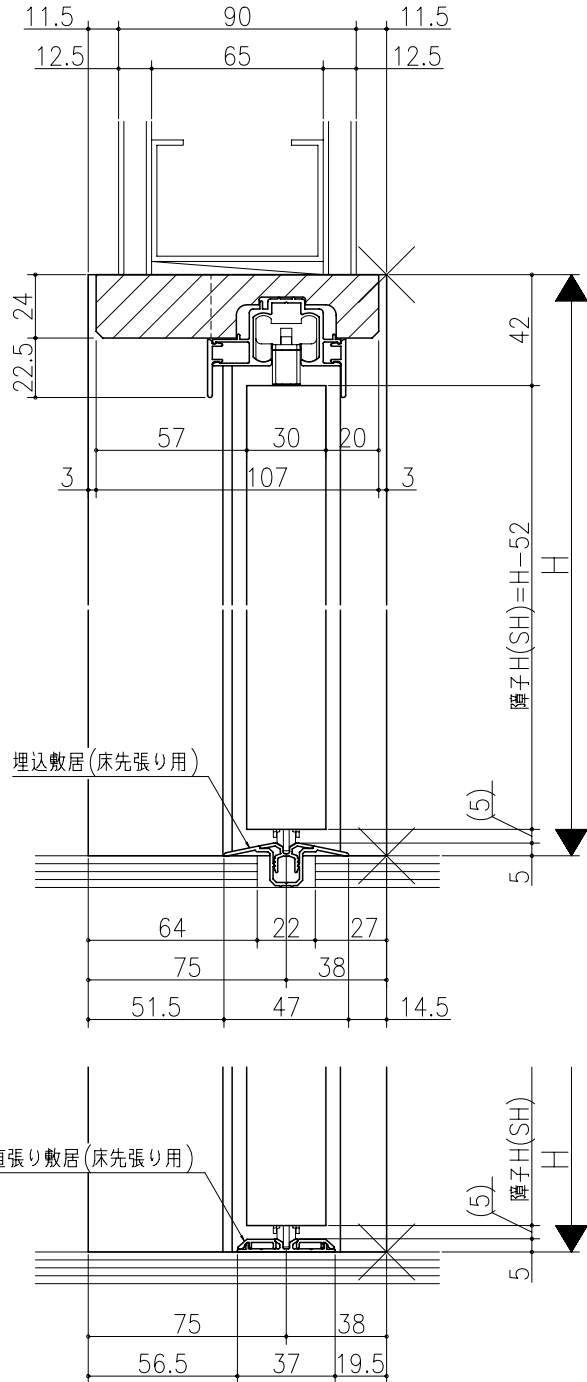

リヴェルノ 室内引戸<Yレール仕様>  
引分け戸  
枠見込み113mm(ノンケーシング枠)  
たて横断面  
vr15a008

図名	尺取	作成	作図	確認	図章
	基準図	1:1			