

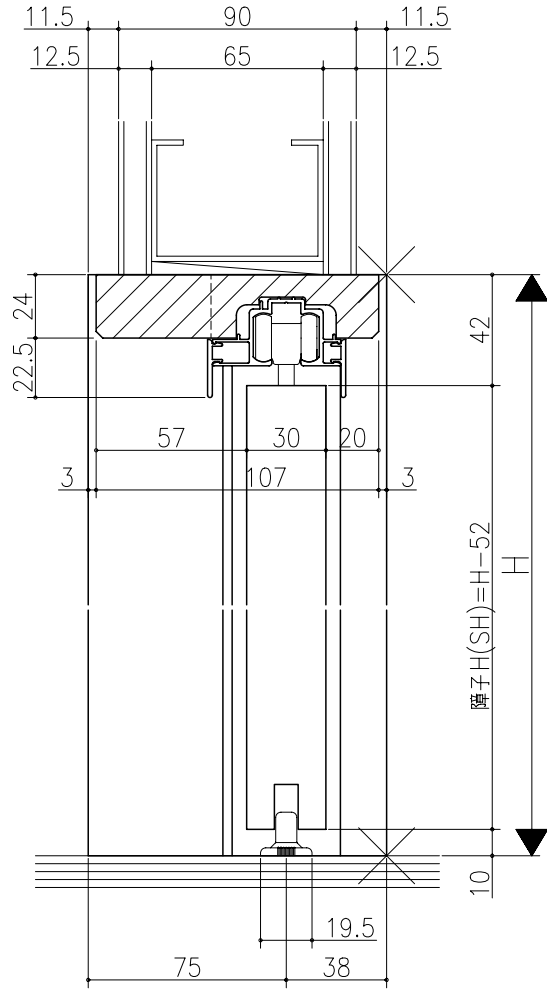
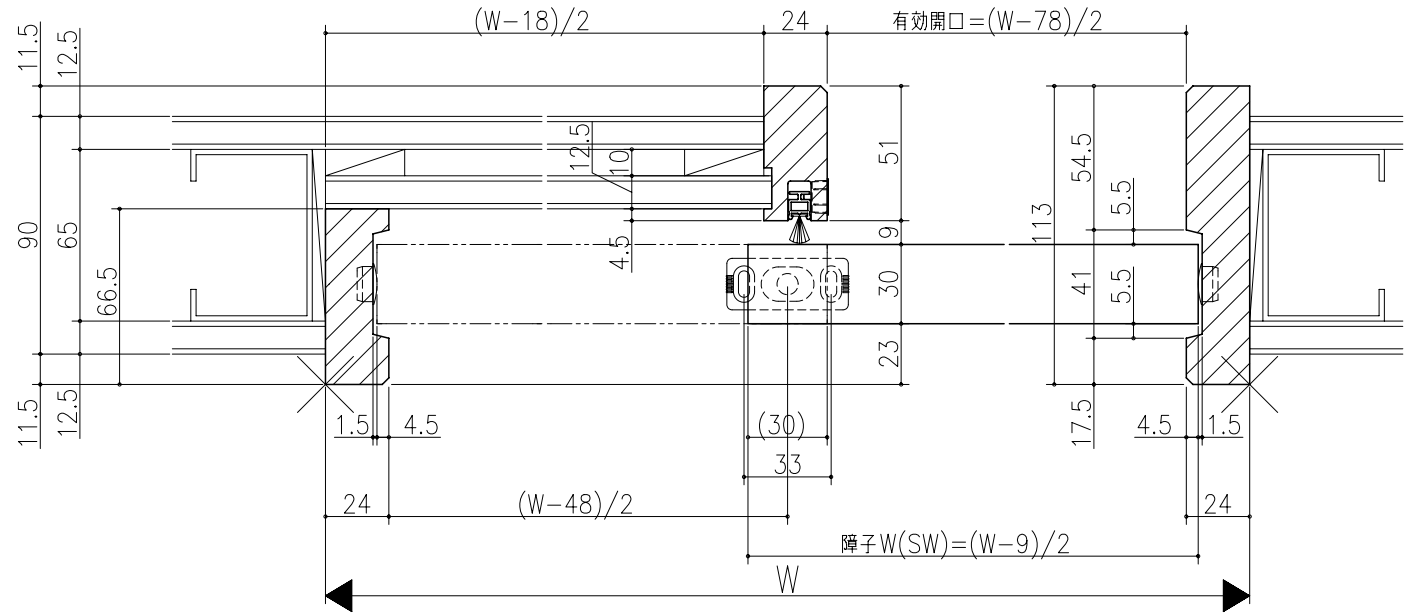


ジャストカット枠

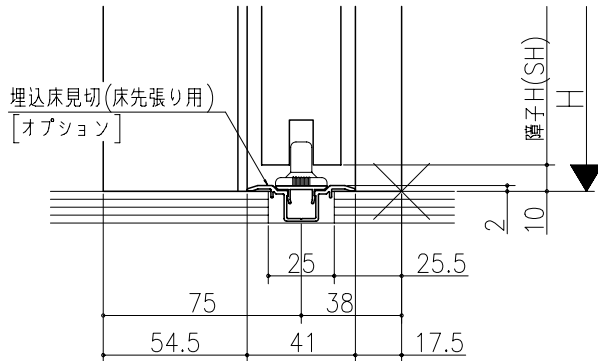

伸ばし枠

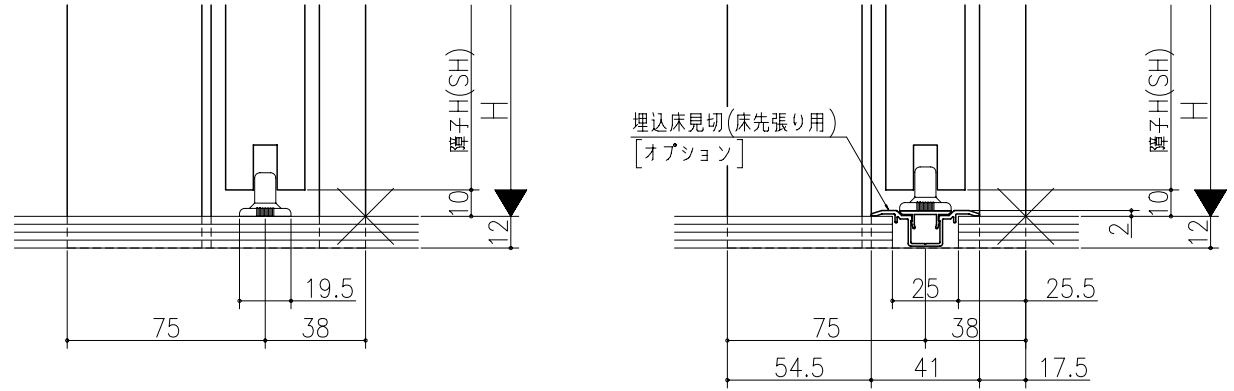

リヴェルノ 室内引戸<上吊り仕様>
片引き戸・トイレ片引き戸(引残し無し)
枠見込み113mm(ノンケーシング枠)
たて横断面
vr16a008

| 図名 | 尺取 | 作成 | 作図 | 確認 | 図番 |
|----|-----|-----|----|----|----|
| | 基準図 | 1:1 | 作成 | | |
| | | 修正 | | | |
| | | 廃止 | | | |