

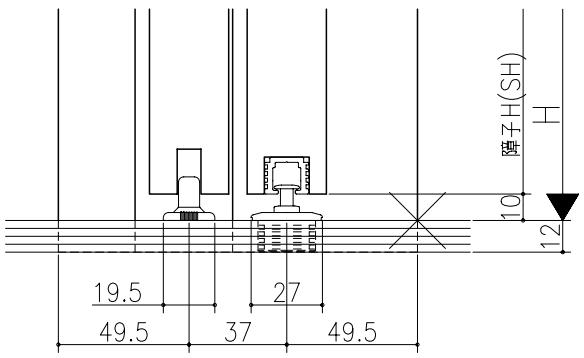


|   |   |   |   |
|---|---|---|---|
| 日 | 年 | 月 | 日 |
|   |   |   |   |
|   |   |   |   |

伸ばし枠

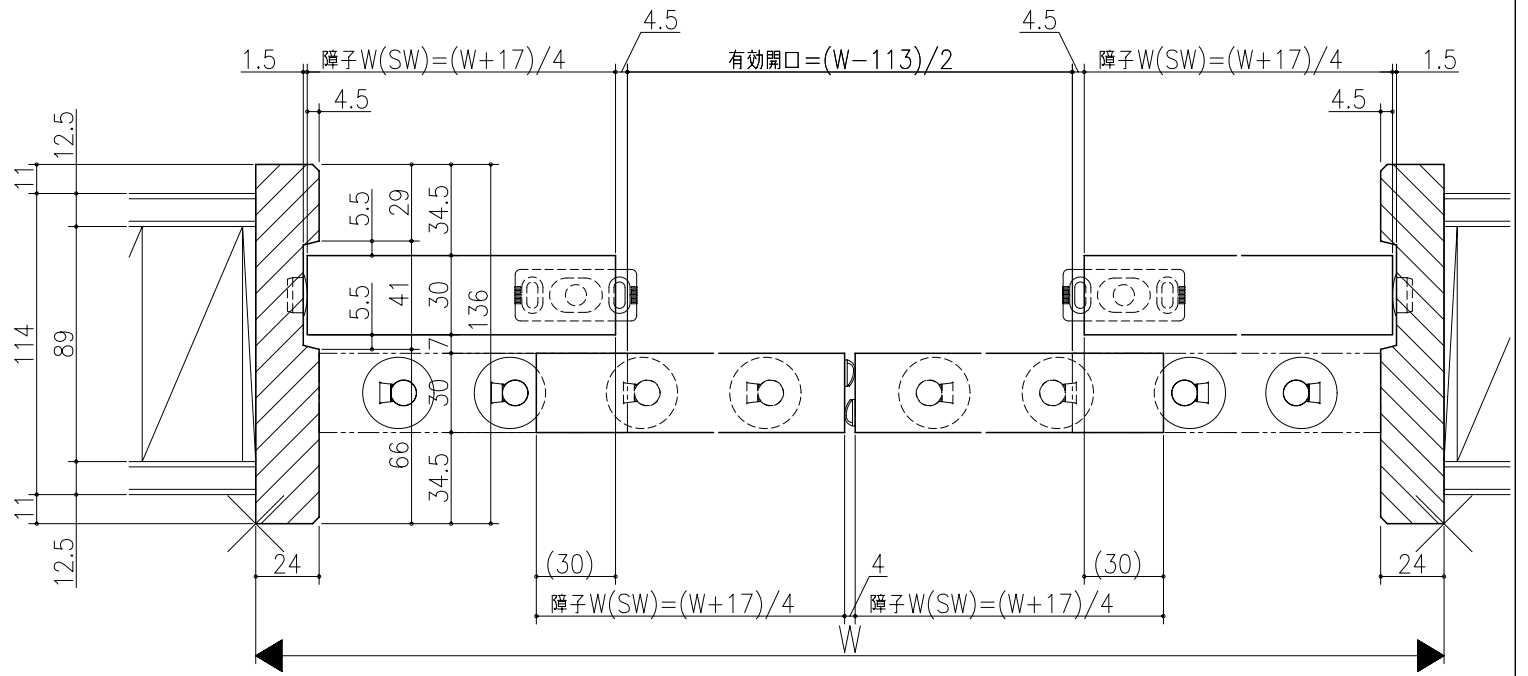

ジャストカット枠

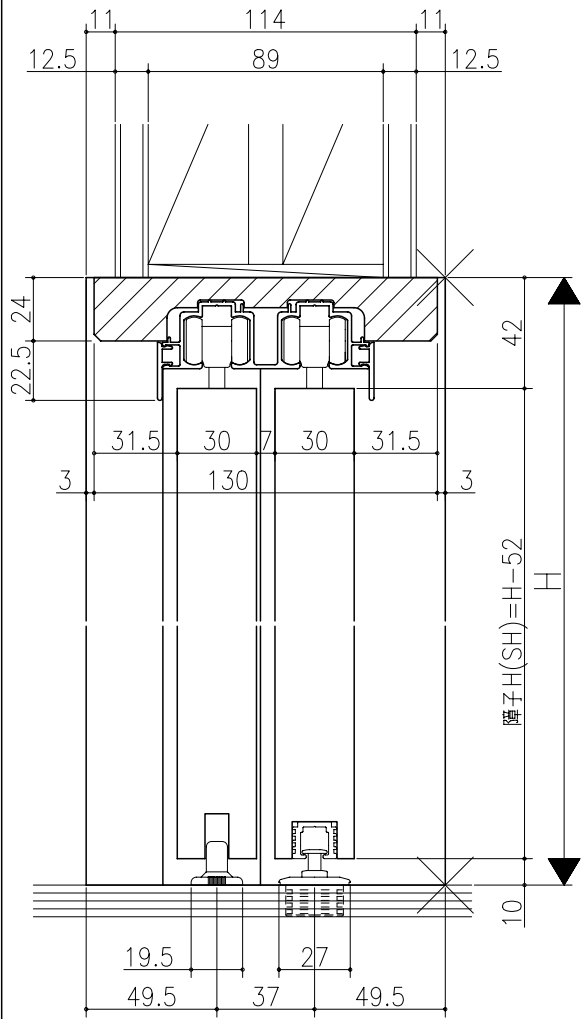

リヴェルノ 室内引戸<上吊り仕様>  
引違い戸4枚建  
枠見込み136mm(ノンケーシング枠)  
たて横断面  
vr23a001

|     |     |    |    |    |    |
|-----|-----|----|----|----|----|
| 図名  | 尺取  | 作成 | 作図 | 検閲 | 図章 |
| 基準図 | 1:1 | 確定 |    |    |    |
|     |     | 廃止 |    |    |    |