伸ばし枠

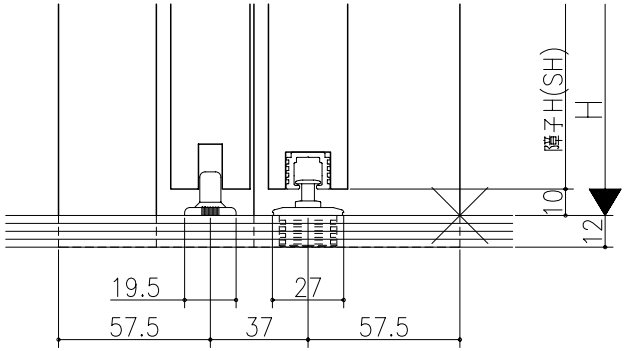

ジャストカット枠

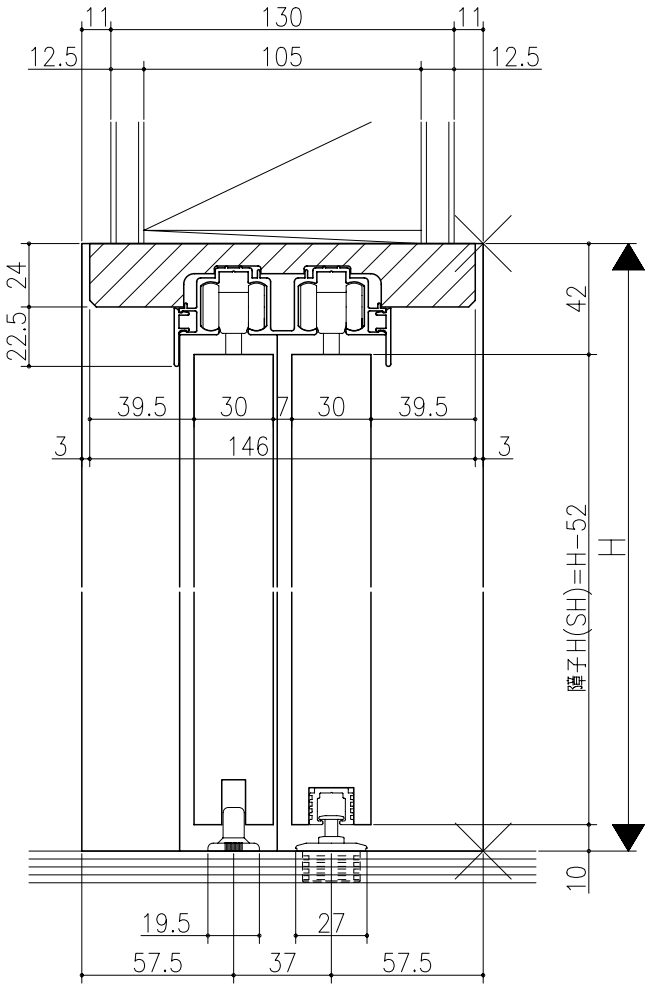

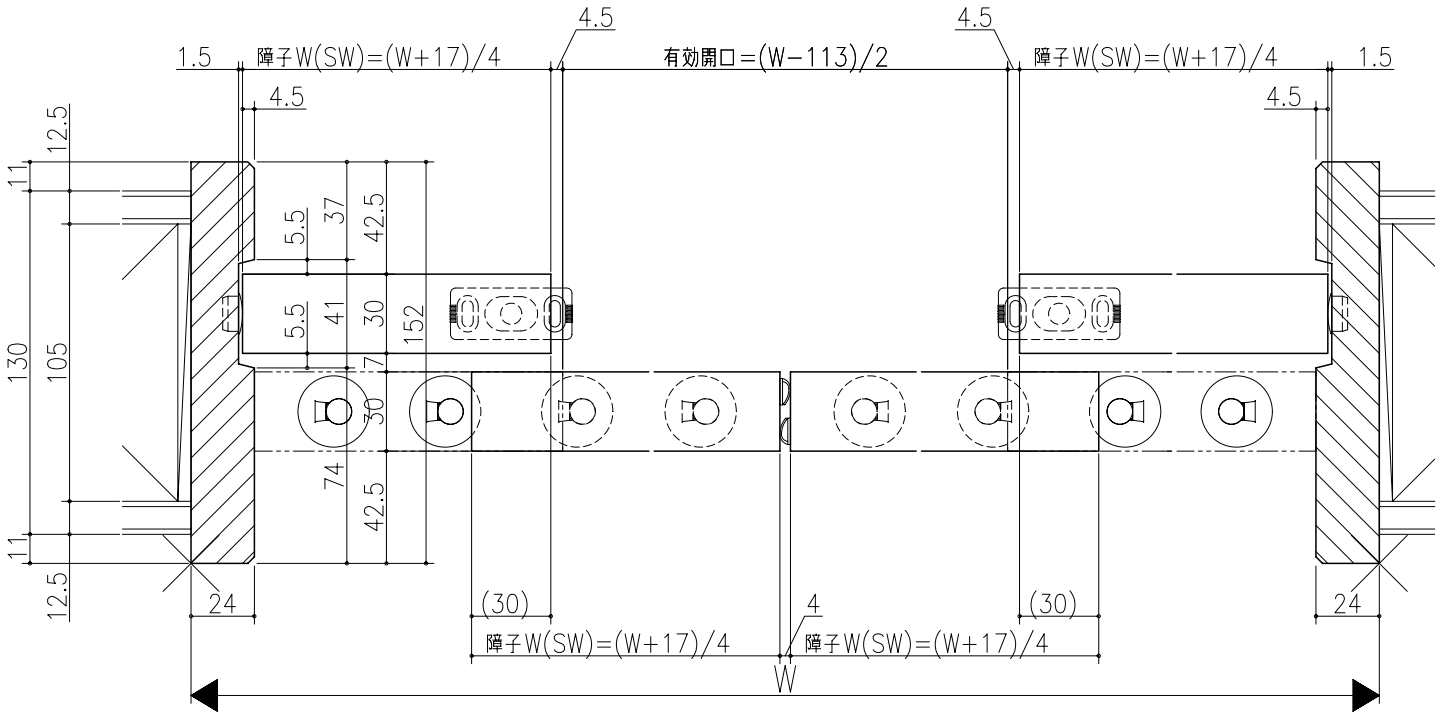

リヴェルノ　室内引戸<上吊り仕様>
引違い戸4枚建
枠見込み152mm(ノンケーシング枠)
たて横断面
vr23a002

図名	尺度	作成	作図	検図	図番
基準図	1:1	制定 廃止			

A1