

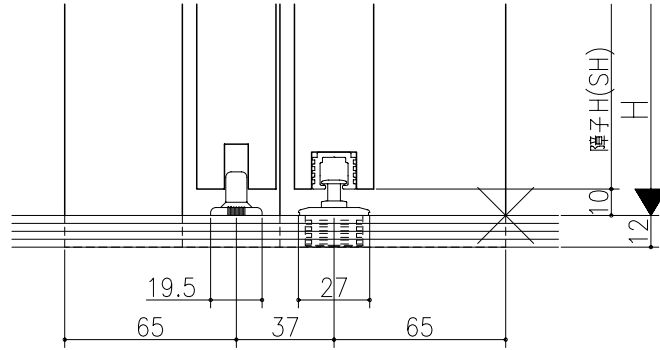


図名	図号	図尺	作成	作図	承認
基準図		1:1	確定		
			廃止		

伸ばし枠

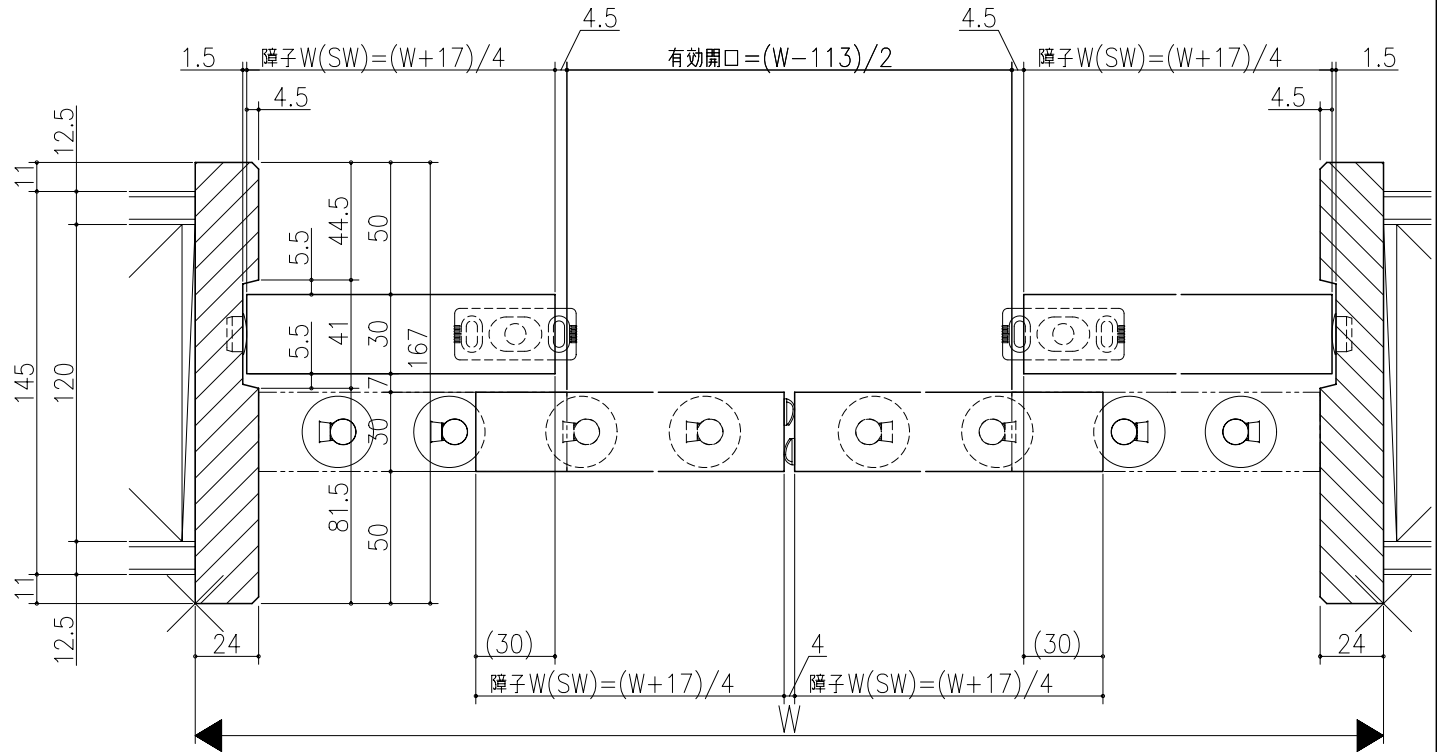

ジャストカット枠

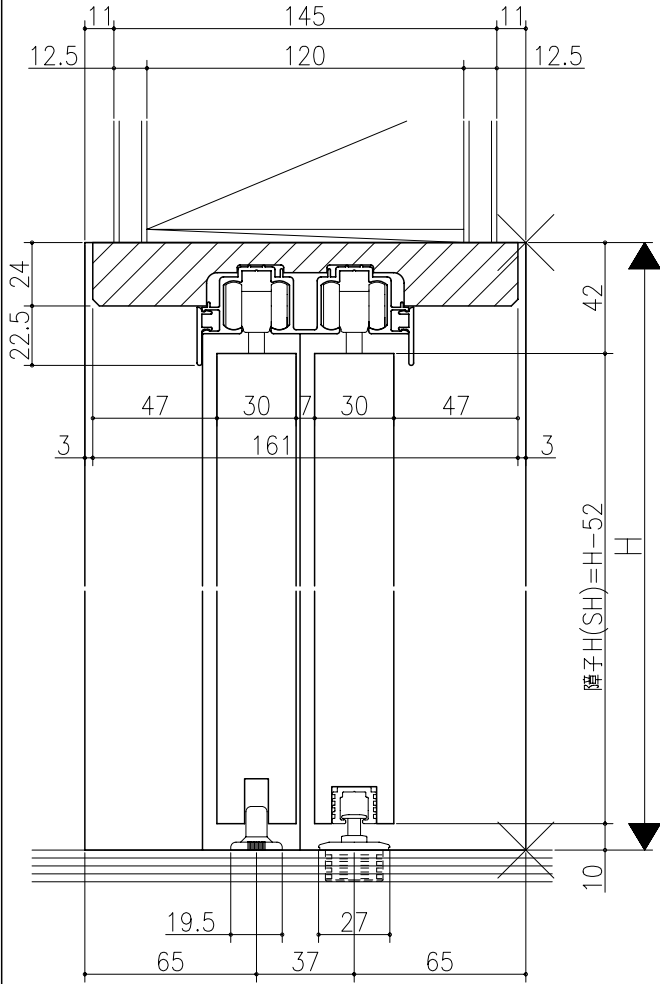

リヴェルノ 室内引戸<上吊り仕様>
引違い戸4枚建
枠見込み167mm(ノンケーシング枠)
たて横断面
vr23a003

図名	図号	図尺	作成	作図	承認
基準図		1:1	確定		
			廃止		