


伸ばし枠

図名	図号	図尺	作成	確認	製図

ジャストカット枠

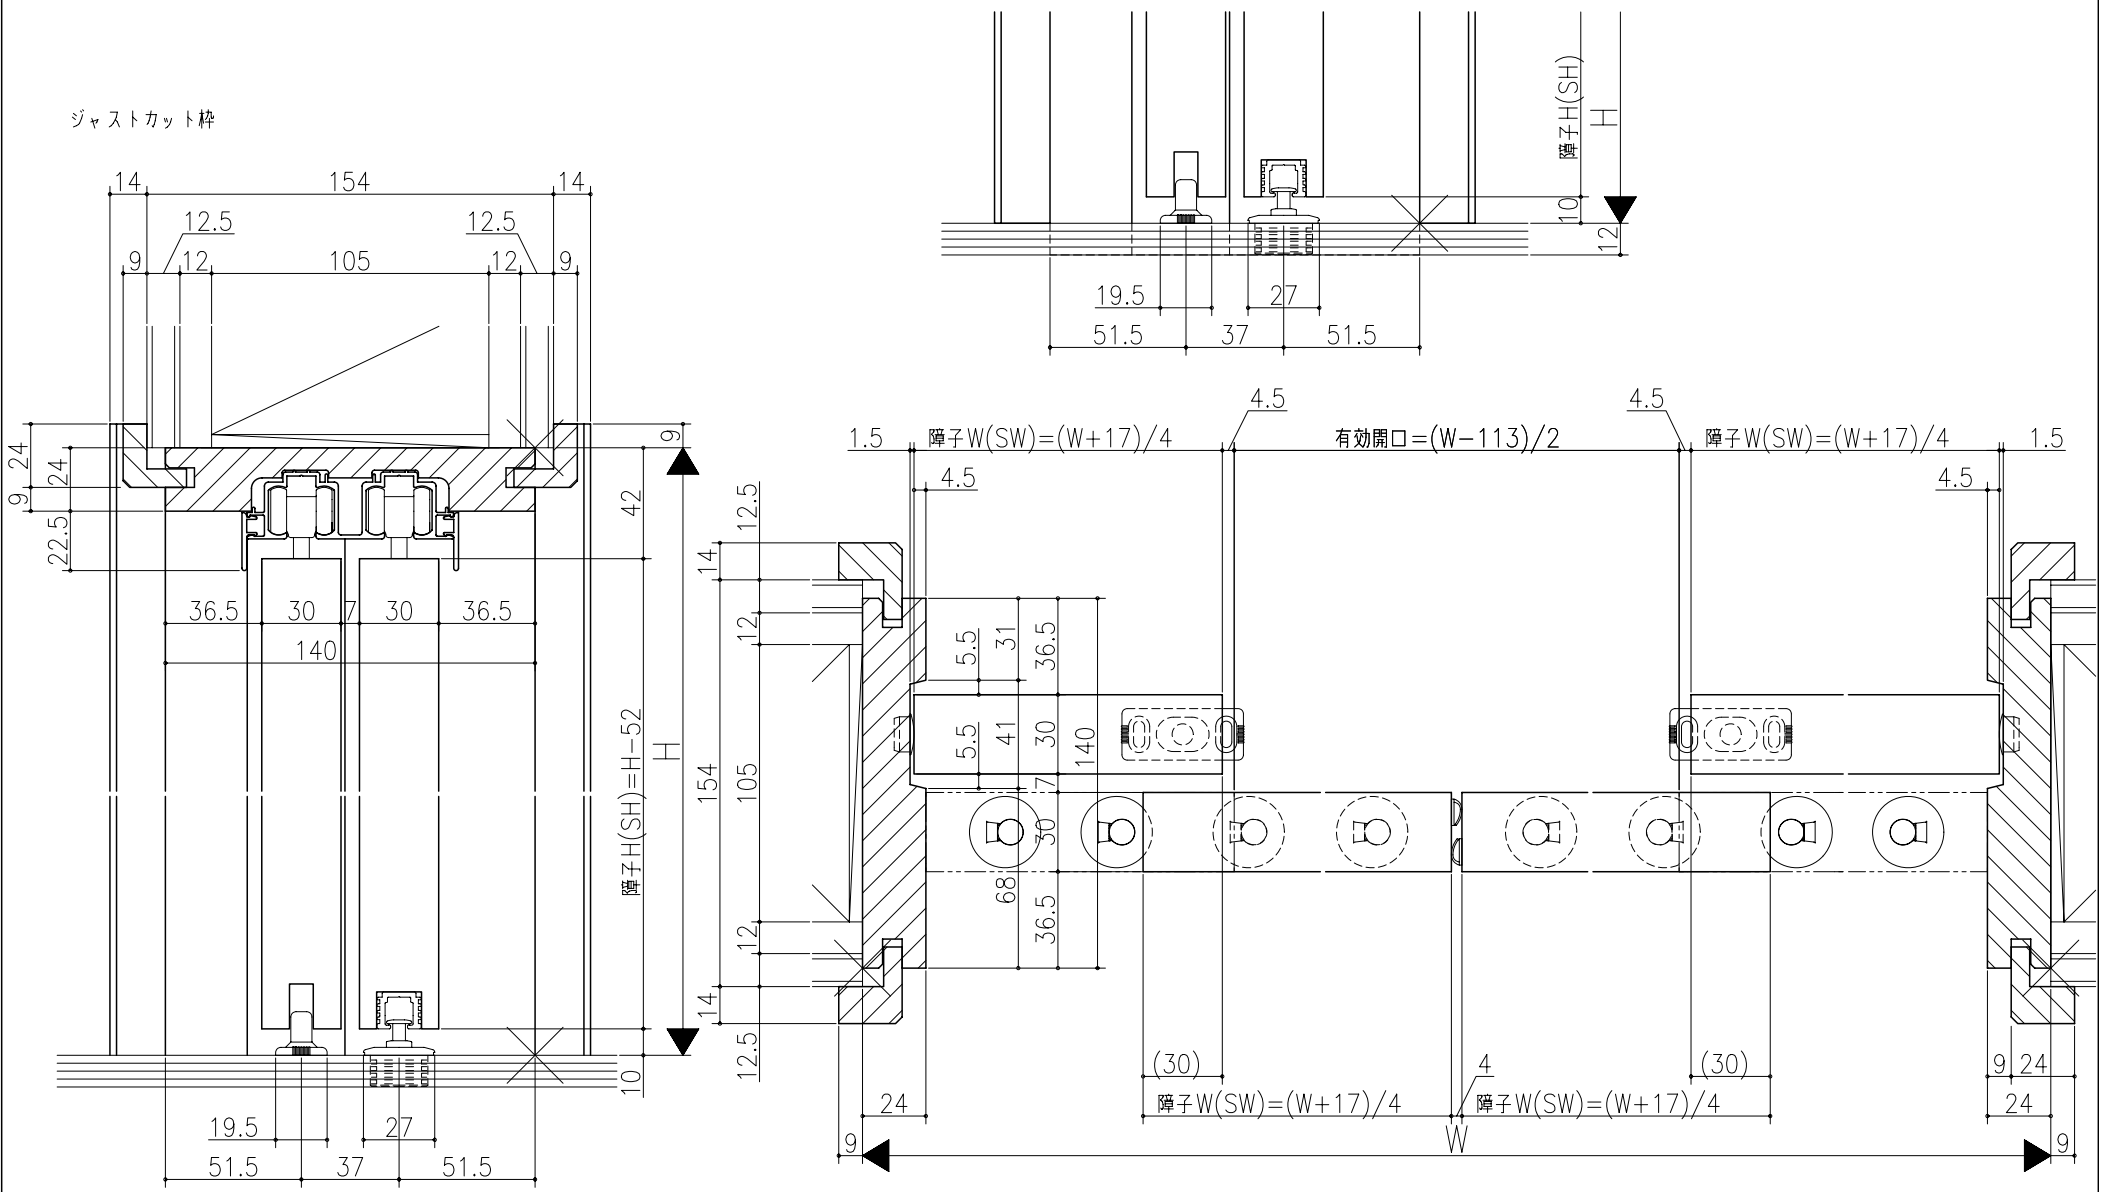

リヴェルノ 室内引戸<上吊り仕様>  
 引違い戸4枚建  
 枠見込み140mm(ケーシング枠・L型タイプ)  
 たて横断面  
 vr23a006

図名	尺取	作成	作図	確認	製図
	基準図	1:1			