

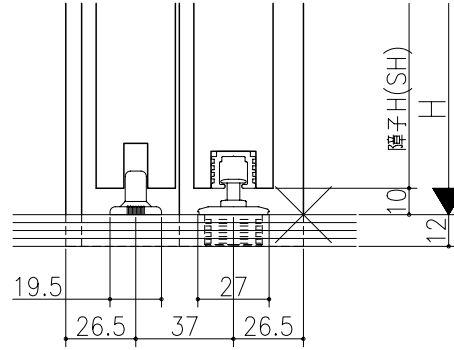


日	時	分	秒

伸ばし枠

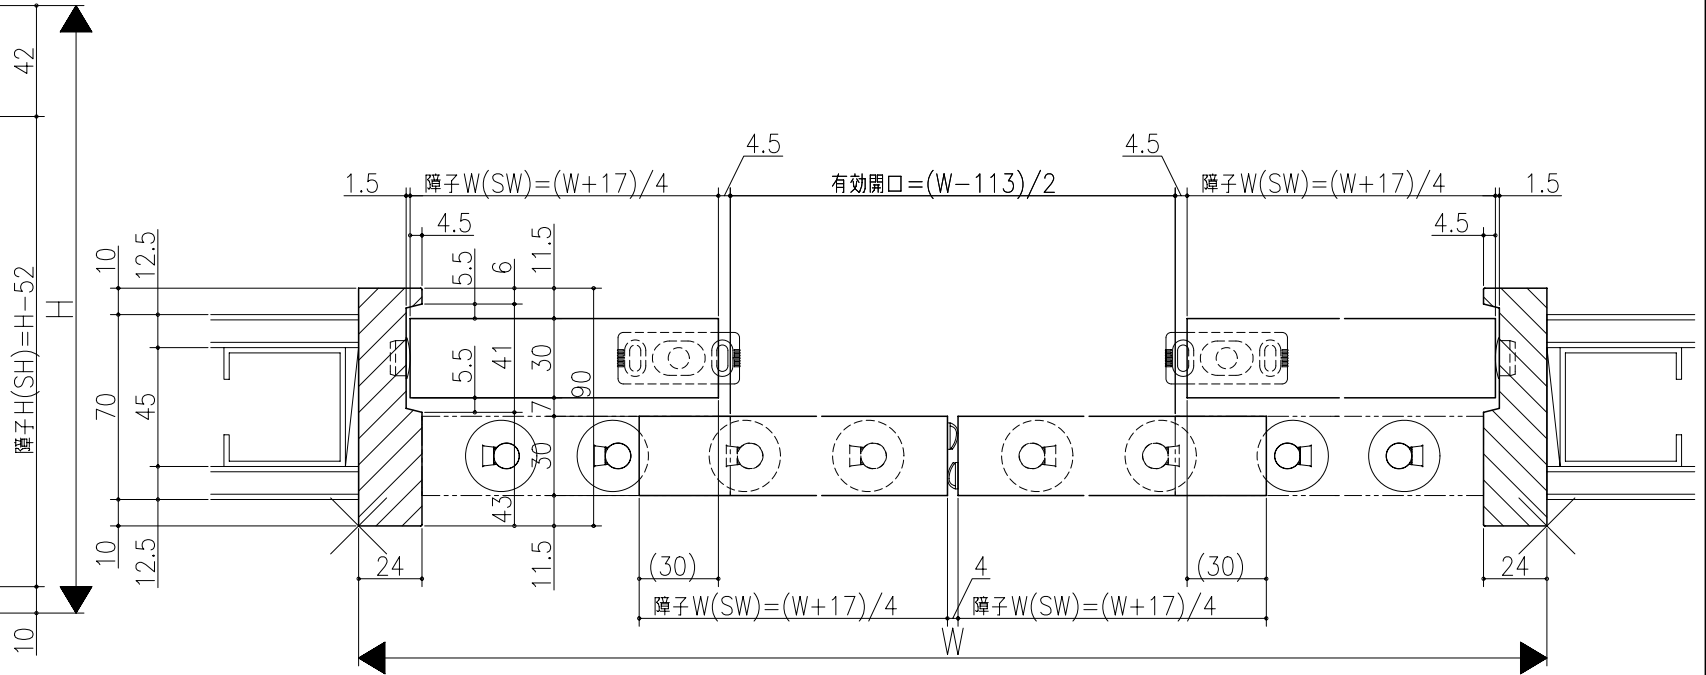

ジャストカット枠

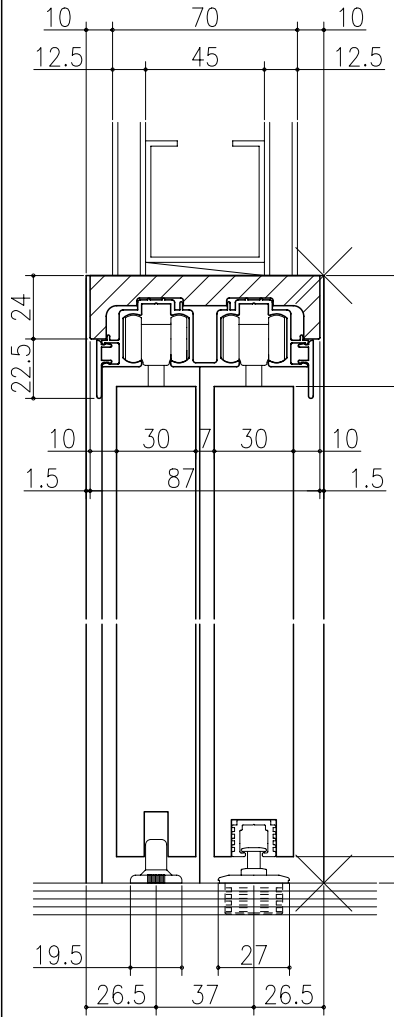

リヴェルノ 室内引戸<上吊り仕様>
 引違い戸4枚建
 枠見込み90mm(ノンケーシング枠)
 たて横断面
 vr23a007

図名	尺貫	作成	作図	検閲	図番
基準図	1:1	確定			
		廃止			