

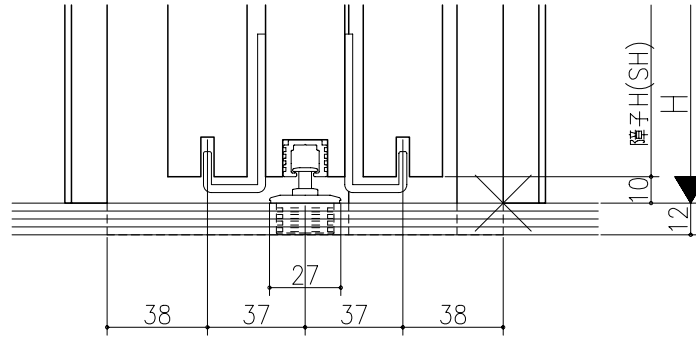


図名	図番	作成	承認	縮尺	備考

伸ばし枠

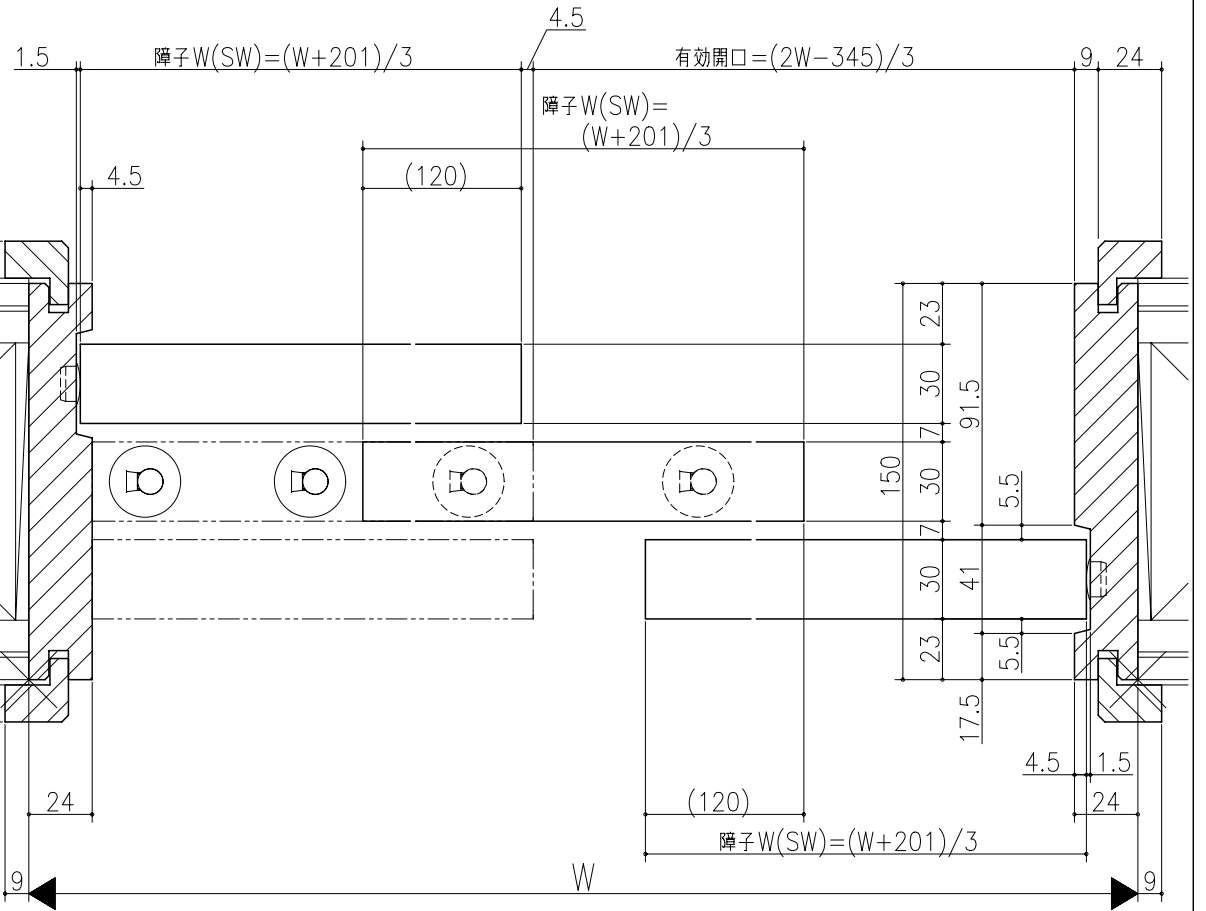

ジャストカット枠

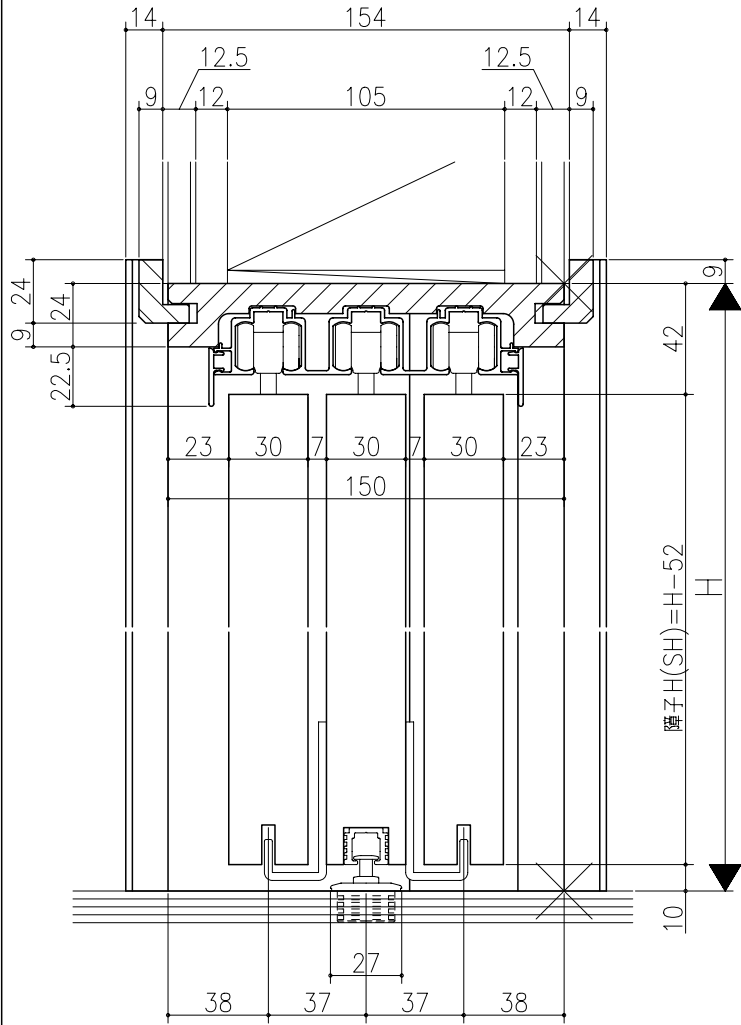

リヴェルノ 室内引戸<上吊り仕様>  
 引違い3連戸  
 枠見込み150mm(ケーシング枠・L型タイプ)  
 たて横断面  
 vr24a004

図名	尺取	作成	作図	縮尺	図番
	基準図	1:1	作成		
		確定	修正		