


A:レール下端～躯体面寸法
B:戸尻かかり寸法
D:チリ寸法

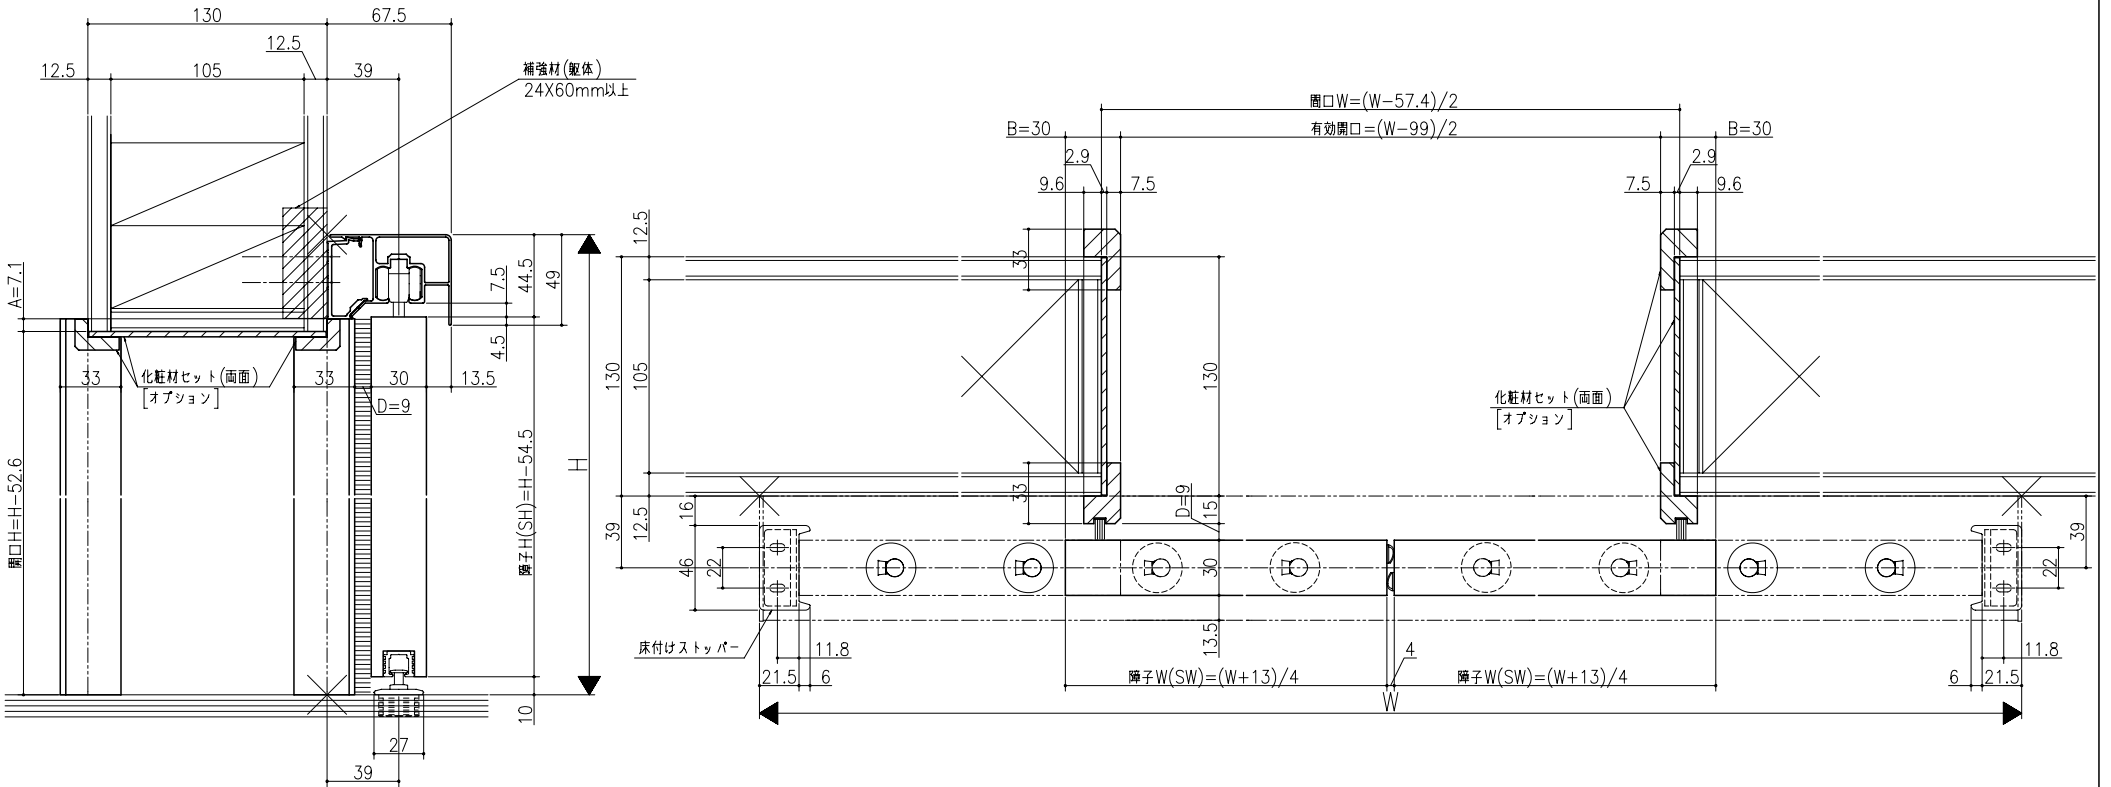

リヴェルノ 室内引戸<アウトセット仕様>
引分け戸
化粧材セット納め 両面仕様(たて枠無し)
たて横断面
vr26a003