三協立山株式会社 三協アルミ社

ジャストカット枠

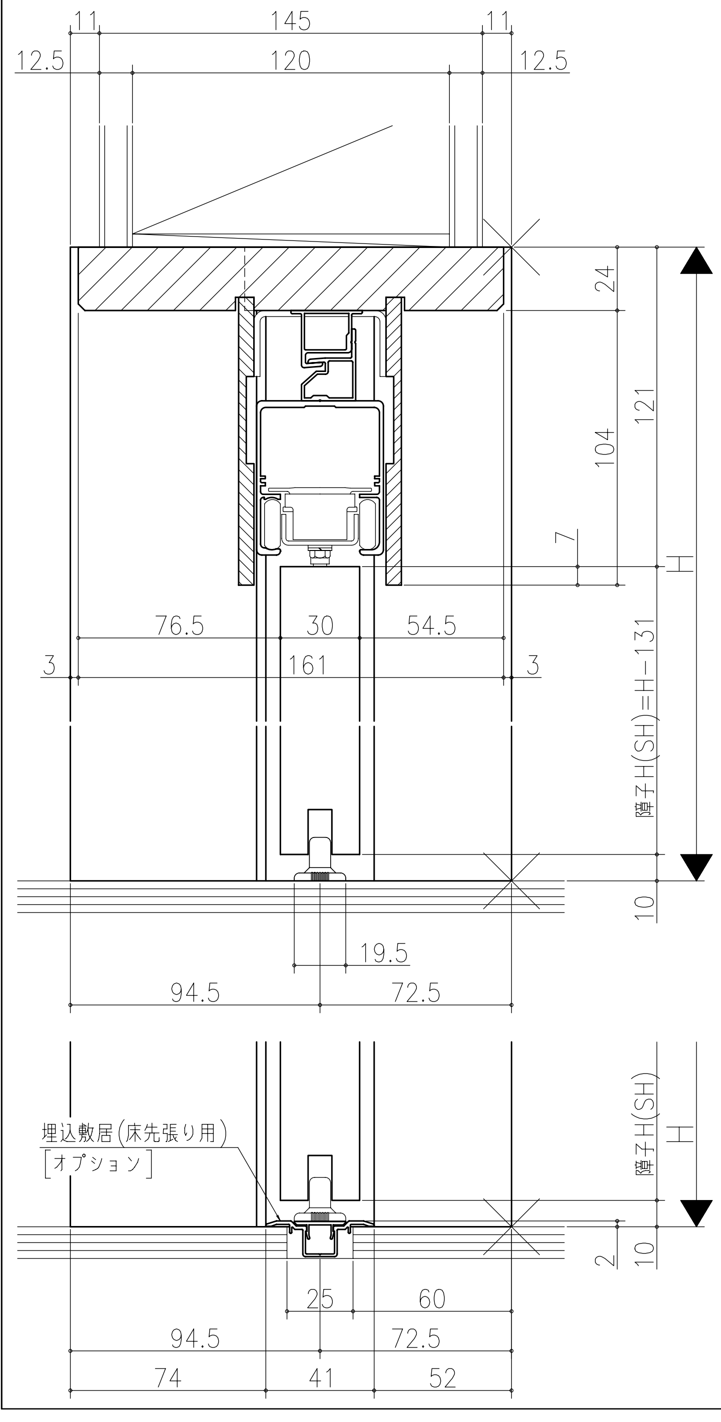

11
145
11
12.5
120
12.5
24
121
104
7
H
76.5
30
54.5
3
161
3
障子H(SH)=H−131
10
19.5
94.5
72.5
障子H(SH)
H
埋込敷居(床先張り用)
[オプション]
2
10
25
60
94.5
72.5
74
41
52

伸ばし枠

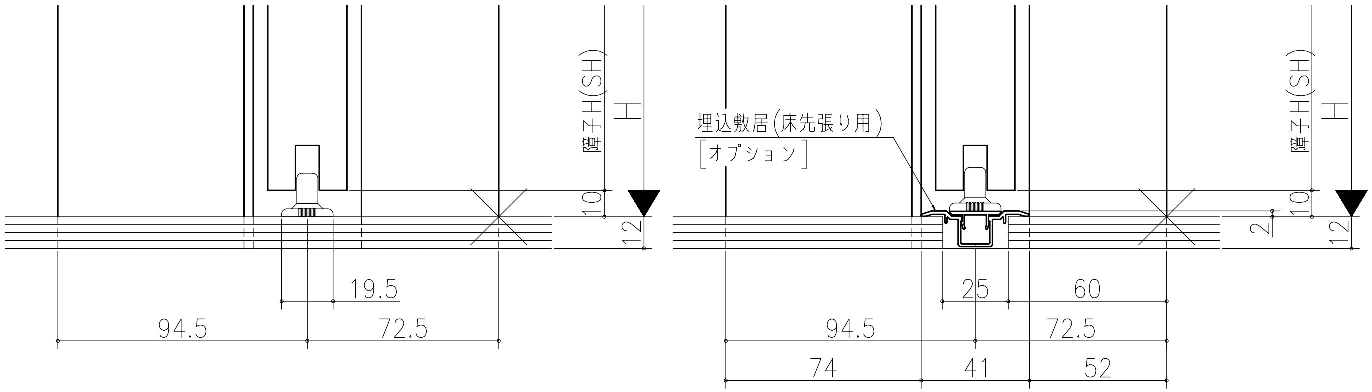

障子H(SH)
H
10
12
19.5
94.5
72.5
埋込敷居(床先張り用)
[オプション]
障子H(SH)
H
10
2
12
25
60
94.5
72.5
74
41
52

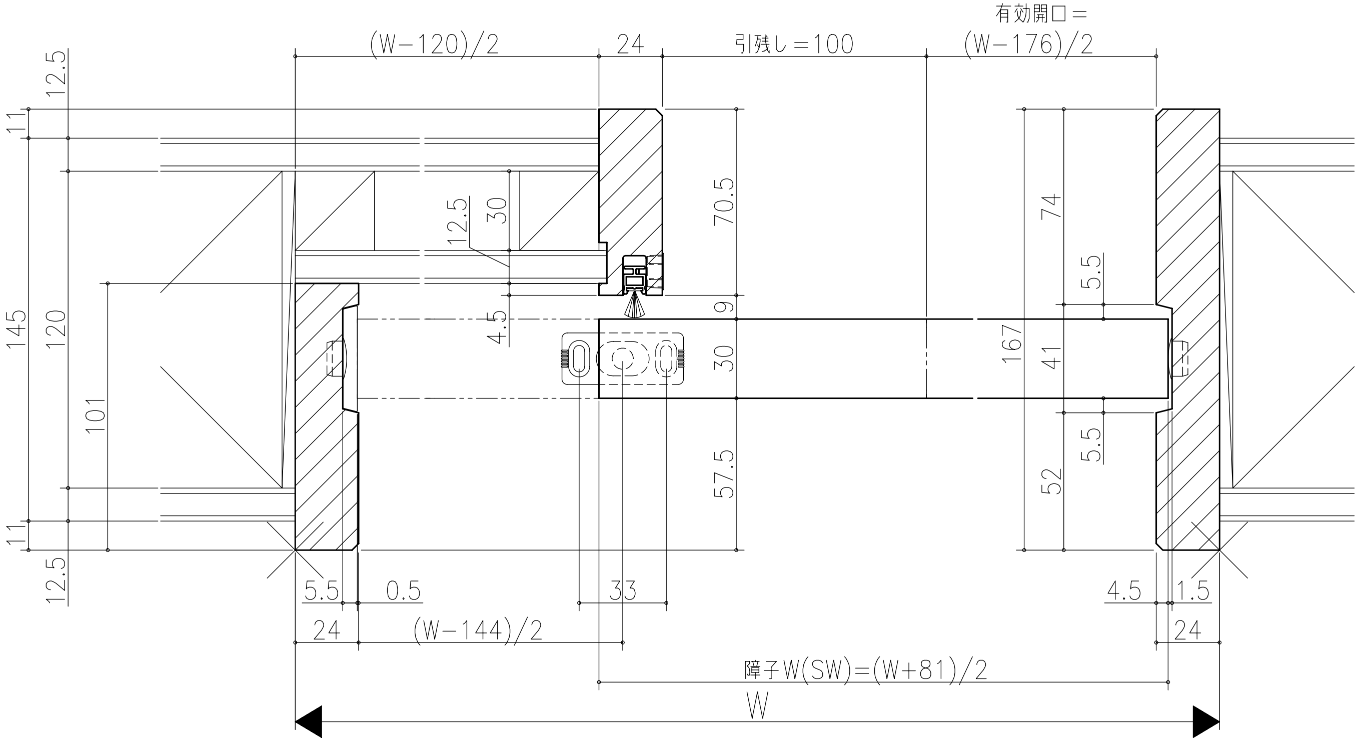

有効開口=
(W−120)/2
24
引残し=100
(W−176)/2
12.5
11
145
120
101
11
12.5
12.5
30
4.5
70.5
9
30
57.5
74
5.5
167
41
5.5
52
5.5
0.5
33
4.5
1.5
24
(W−144)/2
24
障子W(SW)=(W+81)/2
W

リヴェルノ 機能引戸<リニアモーター引戸>
片引き戸
枠見込み167mm(ノンケーシング枠)
たて横断面
vr27a003

図名	尺度	作成	作図	検図	図番
基準図	1:1	制定 廃止			

A1