
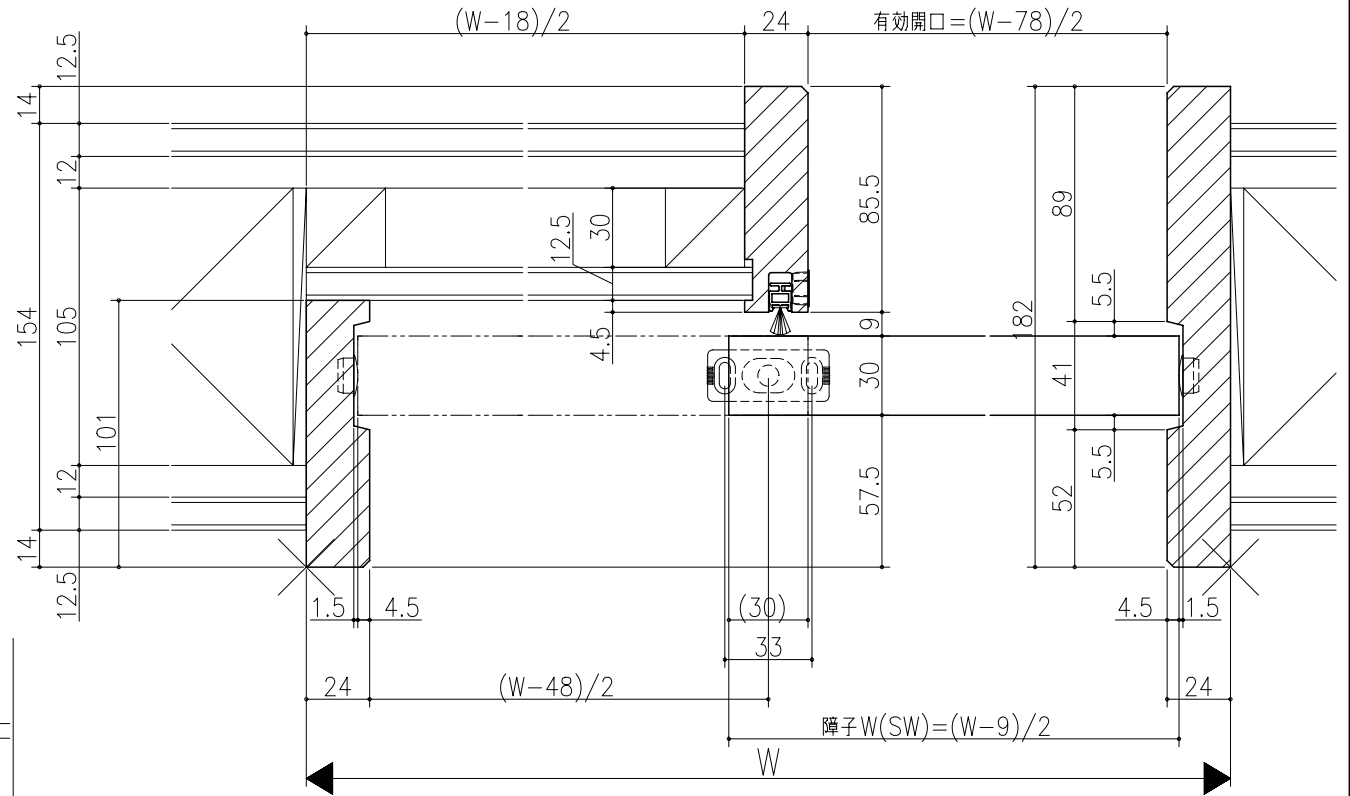


図名	図番	縮尺	作成	確認	承認

ジャストカット枠

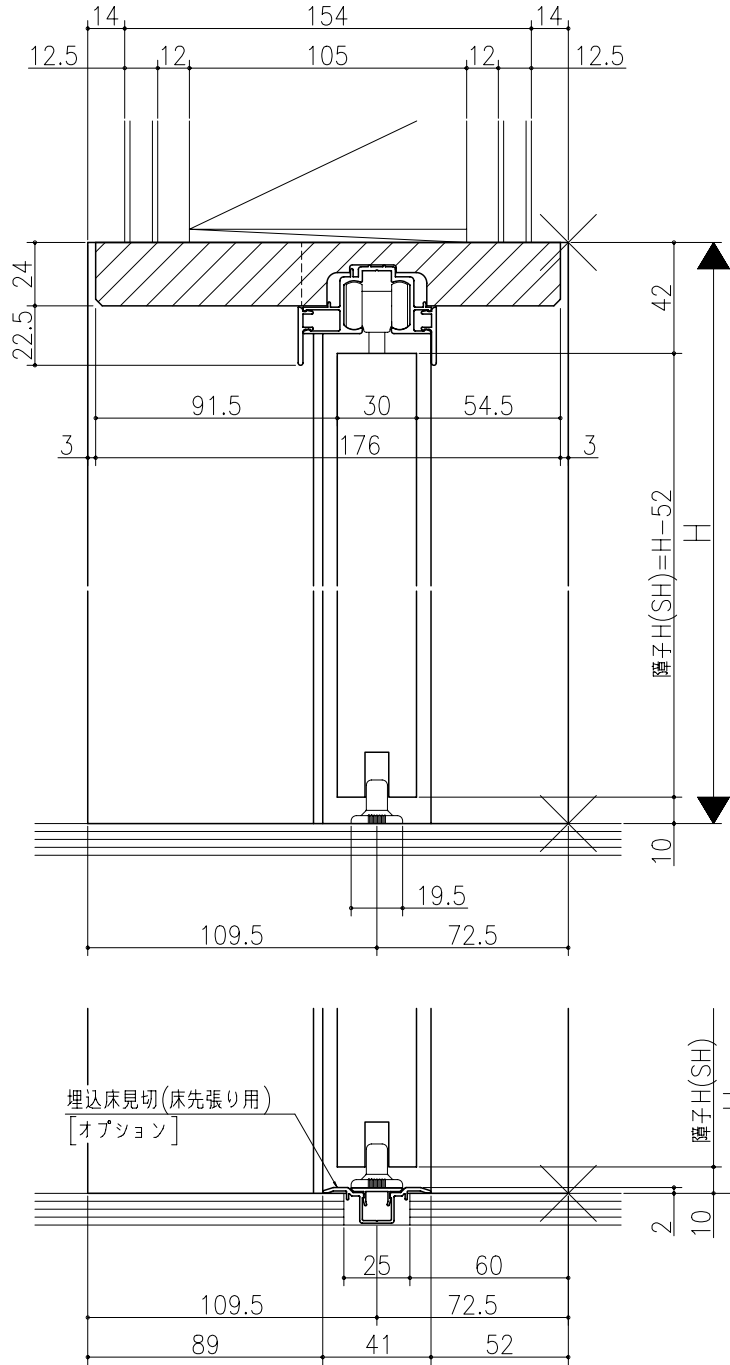

リヴェルノ 機能引戸<タフH引戸>
片引き戸・トイレ片引き戸
枠見込み182mm(ノンケーシング枠)
たて横断面
vr29a004

図名	尺取	作成	作図	確認	承認
	基準図	1:1			