



図名	図番	図尺	作成	確認	検査

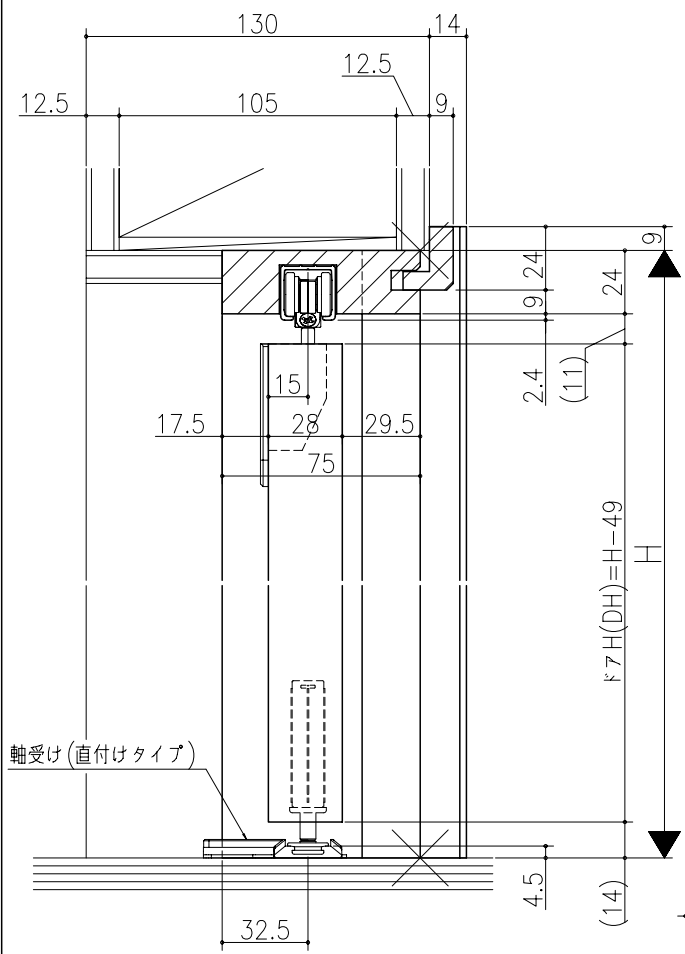

軸受け(直付けタイプ)

リヴェルノ クローゼット<折戸>  
 ノンレール仕様 2折  
 枠見込み75mm(ケーシング枠・L型タイプ)  
 たて横断面  
 vr37a005

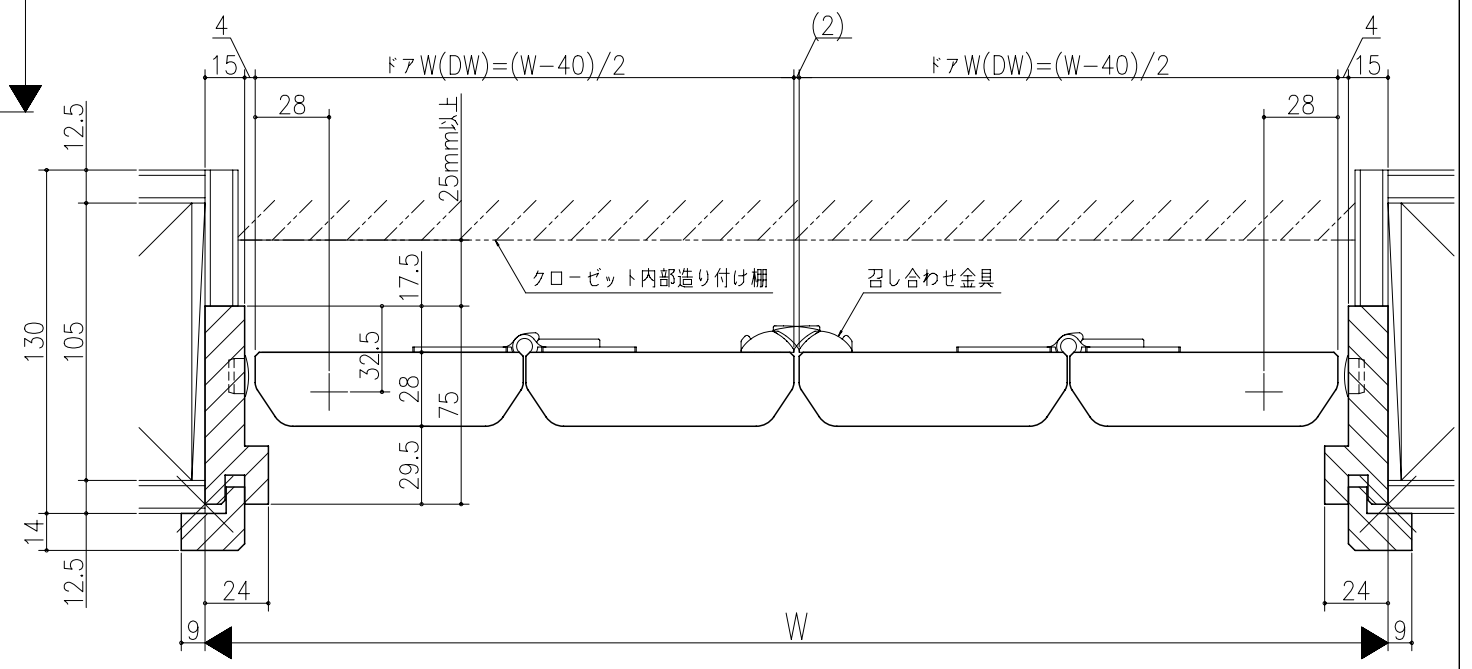

クローゼット内部造り付け柵

召し合わせ金具

図名	尺取	作成	作図	確認	検査
基準図	1:1				